



《 平面図 》

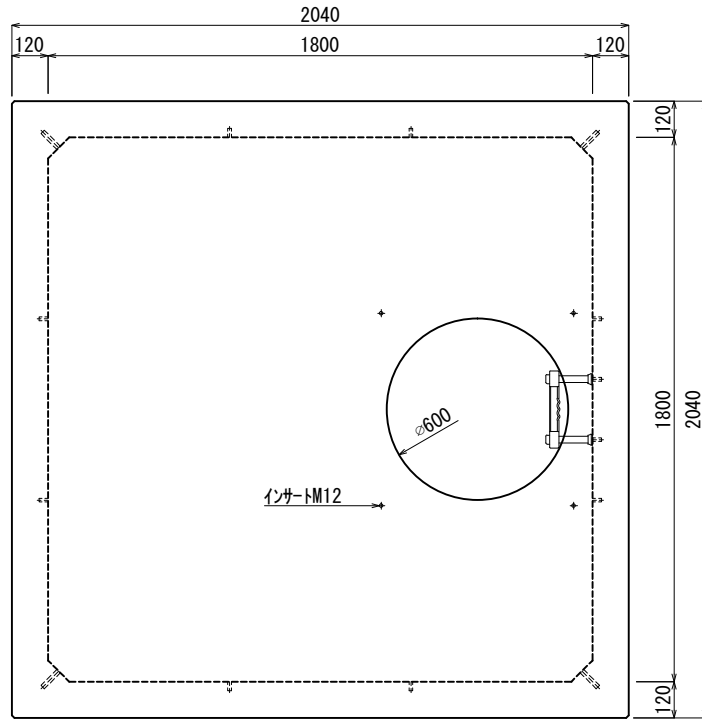

《 立面図 》

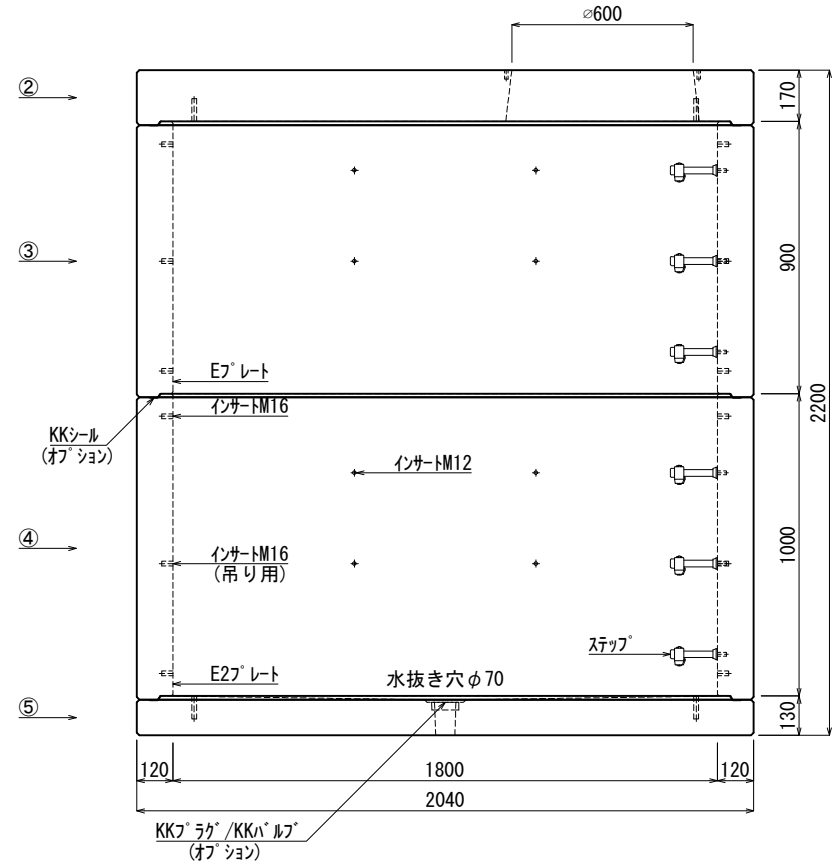

材料表

No	名称	規格	重量	名称	規格	数量
①				インサート	M12	48
②	KK-E1800-S00	□1800×000	1.659kg	〃	M16	32
③	KK-E1800-T90	□1800×900	2.096kg	ステップ	W200 材質:ホリパロレシ	6
④	KK-E1800-T100	□1800×1000	2.329kg	E7プレート	40×200×1.8	1組(4枚)
⑤	KK-E1800-B00	□1800×000	1.295kg	E27プレート	40×180×1.8	2組(8枚)
⑥						
⑦						

合計重量 : 7.379kg

設計条件	設計荷重	国土交通省構造条件 (構内荷重)	KKシール	オプション
主材料	コンクリート	設計基準強度 : FC=30N/mm ²	KKラック/KKバルブ	オプション
	鉄筋	SD295		
参考文献	国土交通省大臣官房官庁営繕部監修 公共建築工事標準仕様書 (電気設備工事編)			

北関東工業

承認 検図 製図
 添野 館野 松本

縮尺 1/25
 承認日 2022.01.05

品名 KK-E型ハンドホール
 規格 □1800×1900本体
 図番 ECN18019000J