



《 平面図 》

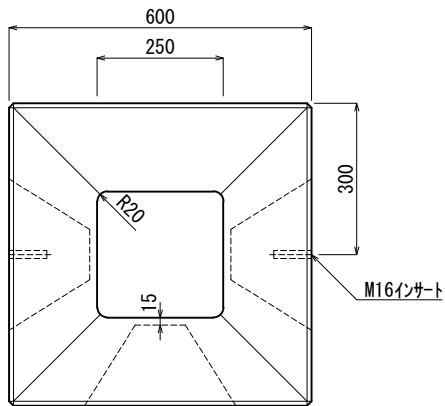

《 立面図 》

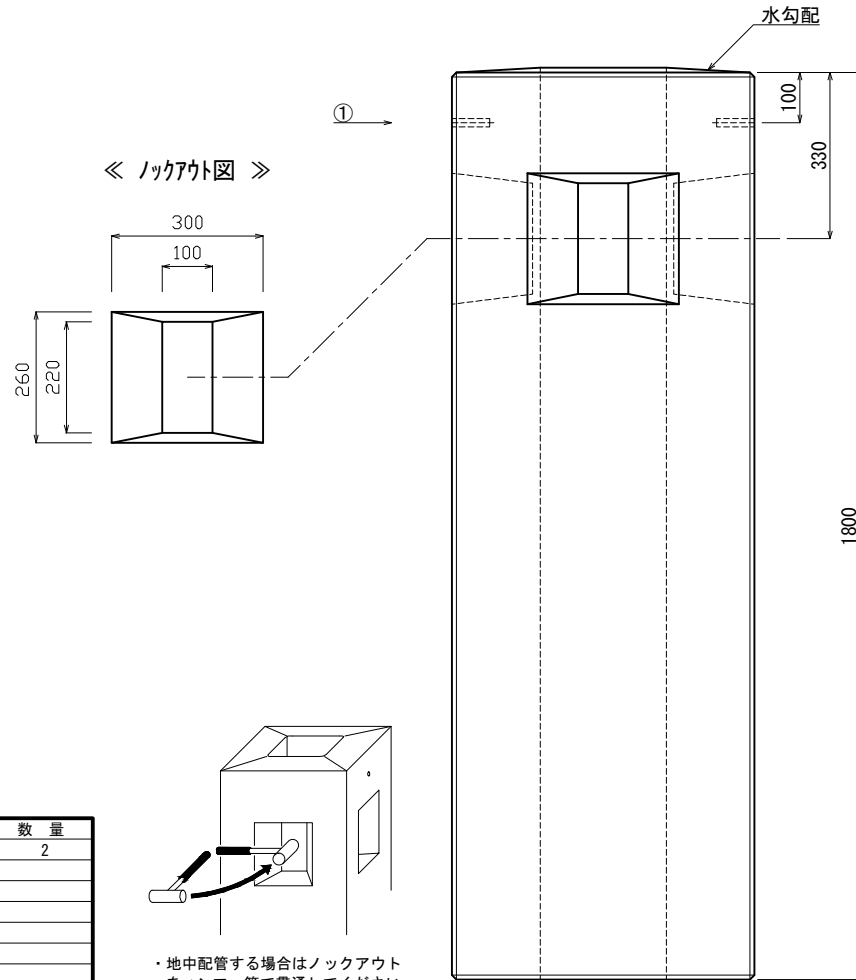

材料表

No	名称	規格	重量	名称	規格	数量
①	埋め込み式ホール基礎	□600×1800(中穴□250)	1.256kg	インサート	M16	2
②						
③						
④						
⑤						
⑥						
⑦						

合計重量 : 1.256kg

設計条件	設計荷重	—
主材料	コンクリート	設計基準強度 : FC=30N/mm ²
	—	—
参考文献	—	—

北関東工業

承認	検図	製図	縮尺	1/15	品名	埋め込み式ホール基礎
添野	館野	松本	承認日	2022.01.11	規格	□600×1800(中穴□250)
					図番	PFB618J