



《 平面図 》

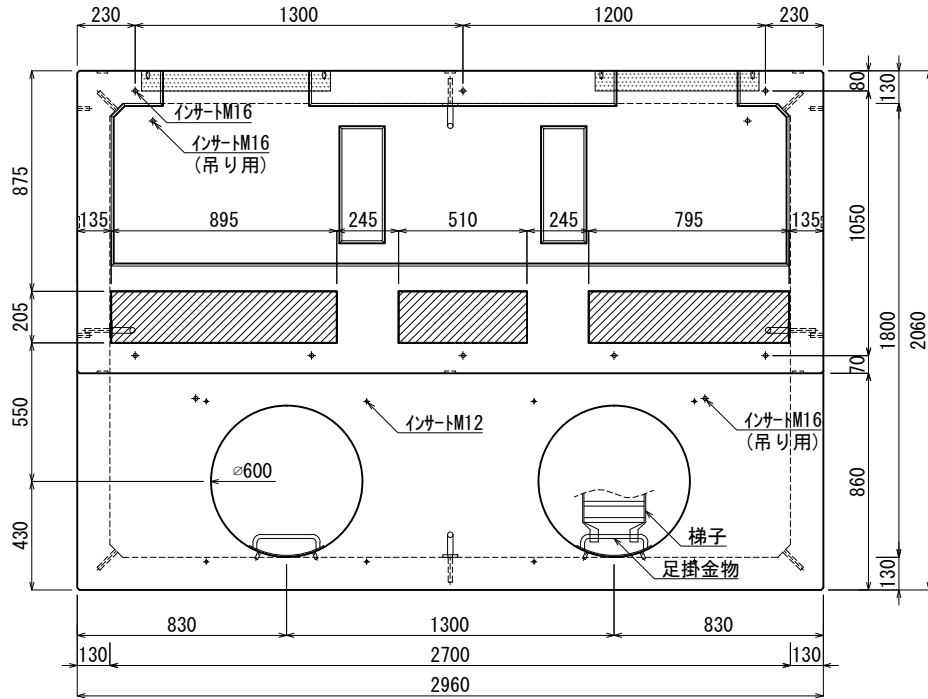

《 立面図 》

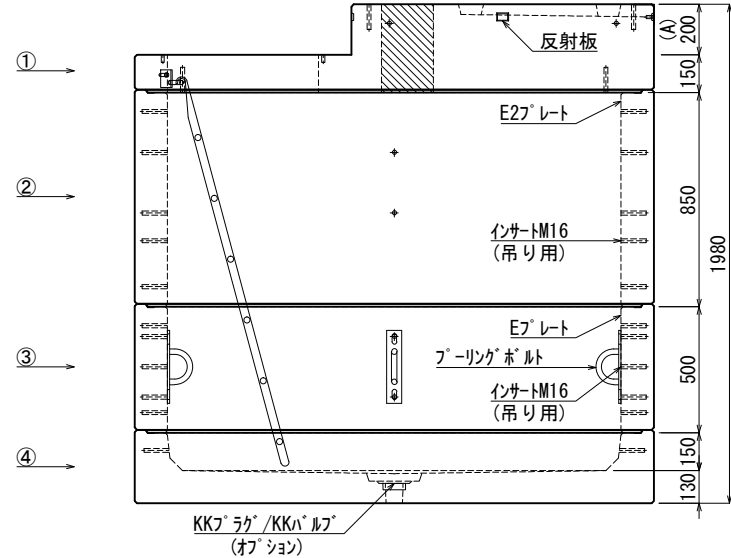

材料表

No	名称	規格	重量	名称	規格	数量
①	KK-D2700-S20(本体)	A=200	3,260kg	インサート	M12	16
②	KK-D2700-T85	2700×1800×850	2,640kg	"	M16	64
③	KK-D2700-T50	2700×1800×500	1,553kg	足掛金物	φ600用	2
④	KK-D2700-B15	2700×1800×150	2,446kg	梯子	L=1600	1
⑤				フーリングボルト	φ22	4
⑥				E7レド	40×200×1.8	2組(8枚)
⑦				E27レド	40×180×1.8	1組(4枚)
合計重量 : 9,899kg				通気開口蓋	ハンテックメッシュ(木枠付き)	2
設計条件	設計荷重	T-9荷重		反射板	アクリル樹脂・ABS樹脂	8
主材料	コンクリート	設計基準強度 : FC=30N/mm ²		KKシール	オフショ	
	鉄筋	SD295		KK7'ラケ'/KK8'ルボ'	オフショ	

KK 北関東工業

承認	検図	製図	縮尺	1/30	品名	大容量集合住宅変圧器用ハンドホール
添野	館野	松本	承認日	2022.01.05	規格	2700×1800×1500 (A=200) 本体
					図番	DSHN1500G200J