



《 平面図 》

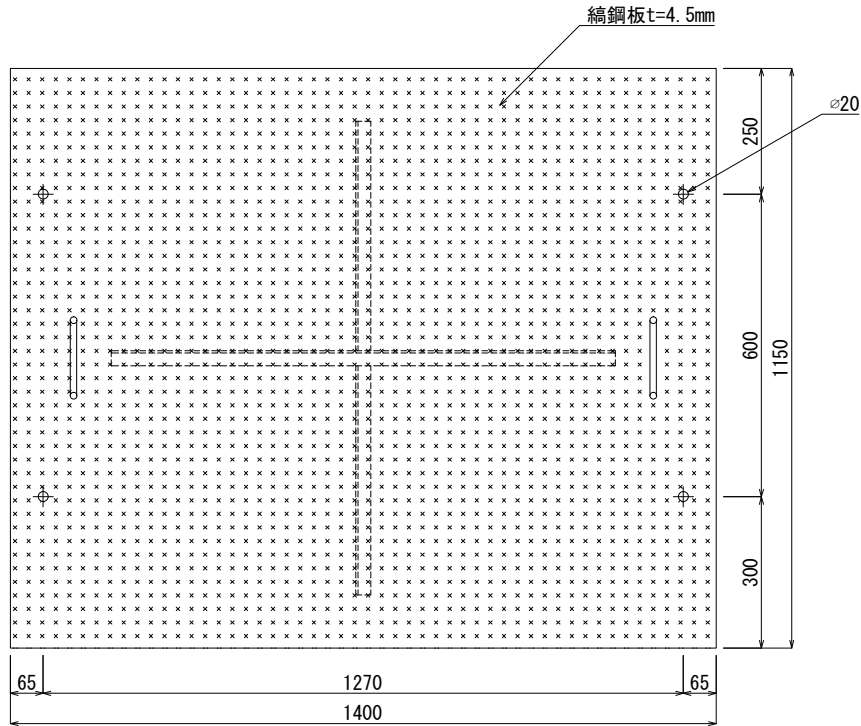

《 立面図 》

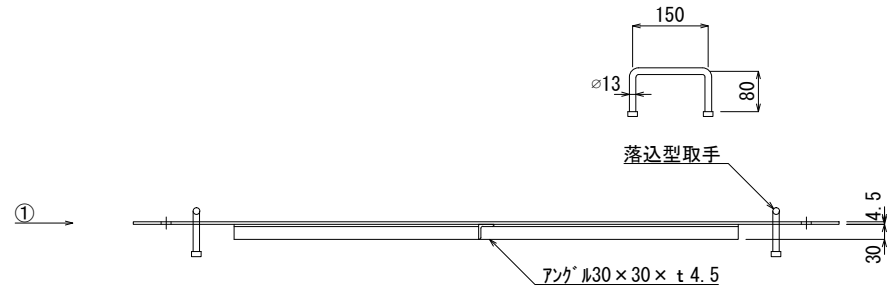

材料表

No	名称	規格	重量	材質	表面処理	数量
①	集合住宅用仮蓋(縞鋼板)	1400×1150	65kg	-	溶融亜鉛メッキ	1
②						
③						
合計重量 :			65kg			

設計条件		
その他		

**北関東工業**

承認	検図	製図	縮尺	1/15	品名	集合住宅用仮蓋(縞鋼板)
添野	館野	松本	承認日	2022.01.05	規格	1400×1150
					図番	SJ-KF01B