



《 平面図 》

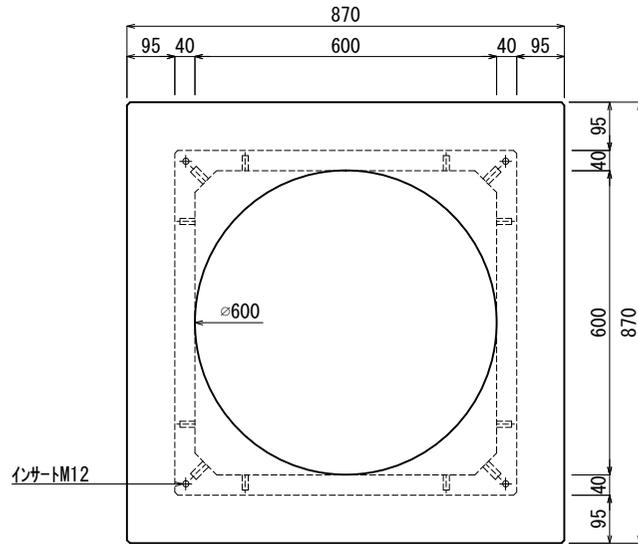

《 立面図 》

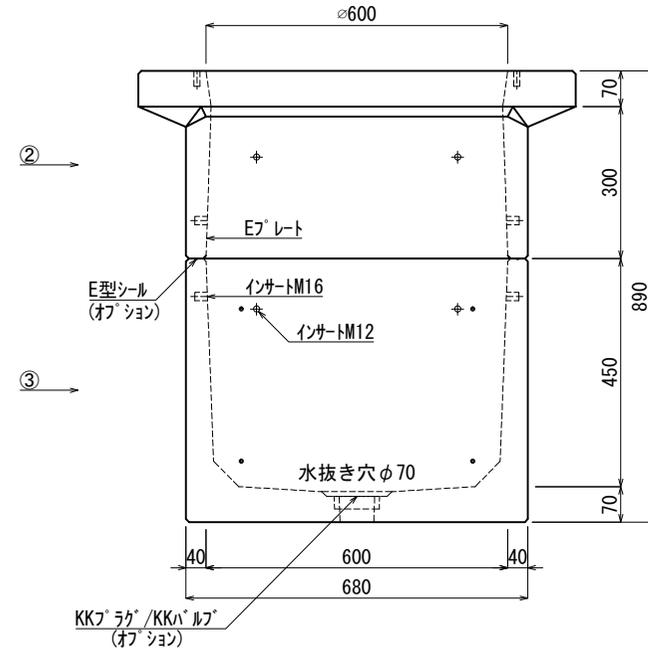

材料表

| No | 名称 | 規格 | 重量 | 名称 | 規格 | 数量 |
|----|-------------|----------|-------|-------|------------|--------|
| ① | | | | インサート | M12 | 20 |
| ② | KK-E600-S30 | □600×300 | 181kg | 〃 | M16 | 8 |
| ③ | KK-E600-B45 | □600×450 | 227kg | Eプレート | 40×200×1.8 | 1組(4枚) |
| ④ | | | | | | |
| ⑤ | | | | | | |
| ⑥ | | | | | | |
| ⑦ | | | | | | |

合計重量 : 408kg

| | | | | |
|------|--|---------------------------------|------------|-------|
| 設計条件 | 設計荷重 | 国土交通省構造条件 (構内荷重) | E型シール | オプション |
| 主材料 | コンクリート | 設計基準強度 : FC=30N/mm ² | KKラケ/KKハルブ | オプション |
| | 鉄筋 | SD295 | | |
| 参考文献 | 国土交通省大臣官房官庁営繕部監修 公共建築工事標準仕様書 (電気設備工事編) | | | |

KK 北関東工業

承認 検図 製図
 添野 館野 松本

縮尺 1/15
 承認日 2022.01.05

品名 KK-E型ハンドホール
 規格 □600×750本体
 図番 ECN06007500J