



《 平面図 》

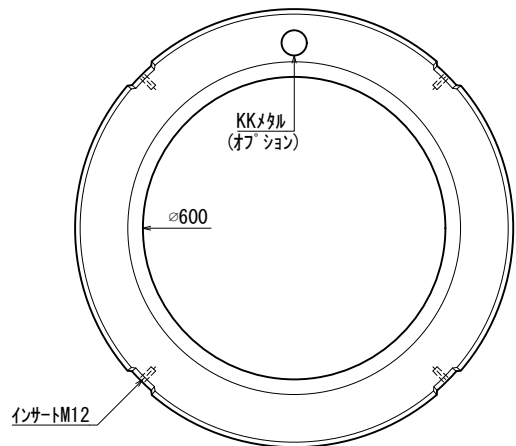

《 立面図 》

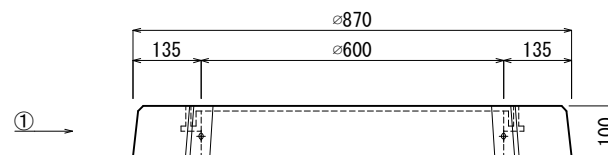

材料表

No	名称	規格	重量	名称	規格	数量
①	縁塊	φ600×100	90kg	インサート	M12	4
②						
③						
④						
⑤						
⑥						
⑦						
合計重量 :			90kg			
設計条件	設計荷重	国土交通省構造条件 (構内荷重)				
主材料	コンクリート	設計基準強度 : FC=35N/mm <sup>2</sup>				
	鉄筋	SD295				

**KK** 株式会社 北関東工業

承認  
添野

検図  
館野

製図  
松本

縮尺  
承認日

1/15  
2024.04.01

品名  
規格  
図番

縁塊  
φ600×100  
KF06010R00K