



《 平面図 》

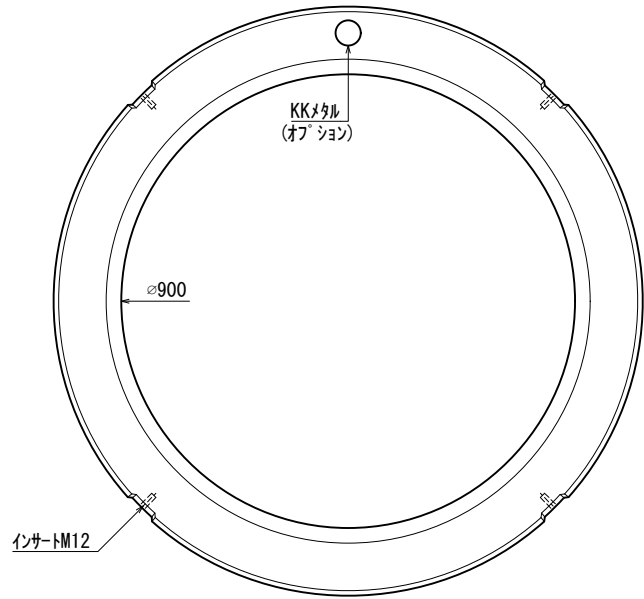

《 立面図 》

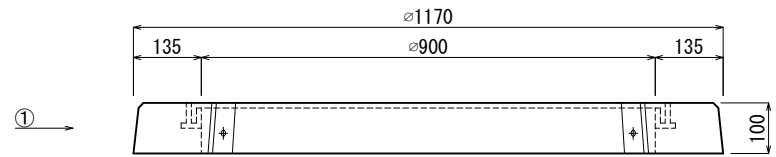

材料表

No	名称	規格	重量	名称	規格	数量
①	縁塊	$\phi 900 \times 100$	146kg	インサート	M12	4
②						
③						
④						
⑤						
⑥						
⑦						

合計重量 : 146kg

設計条件	設計荷重	国土交通省構造条件 (構内荷重)
主材料	コンクリート	設計基準強度 : FC=35N/mm <sup>2</sup>
	鉄筋	SD295
参考文献	国土交通省大臣官房官庁営繕部監修 公共建築工事標準仕様書 (電気設備工事編)	

**KK** 株式会社 北関東工業

承認	検図	製図	縮尺	1/15	品名	縁塊
添野	館野	松本	承認日	2024.04.01	規格	$\phi 900 \times 100$
					図番	KF09010R00K