



《 平面図 》

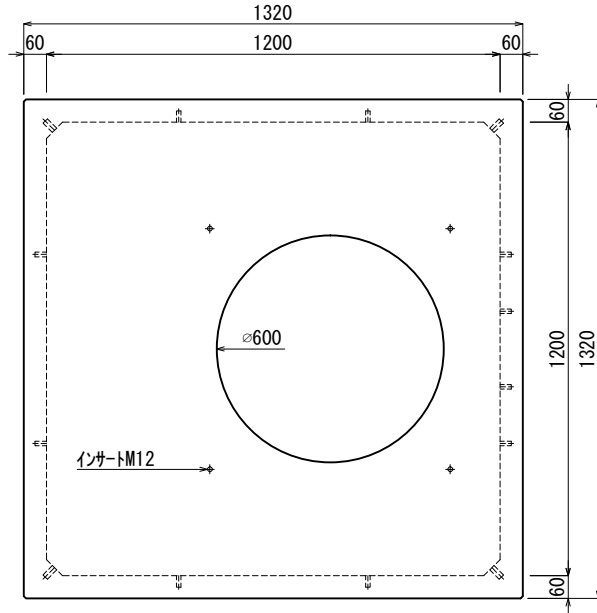

《 立面図 》

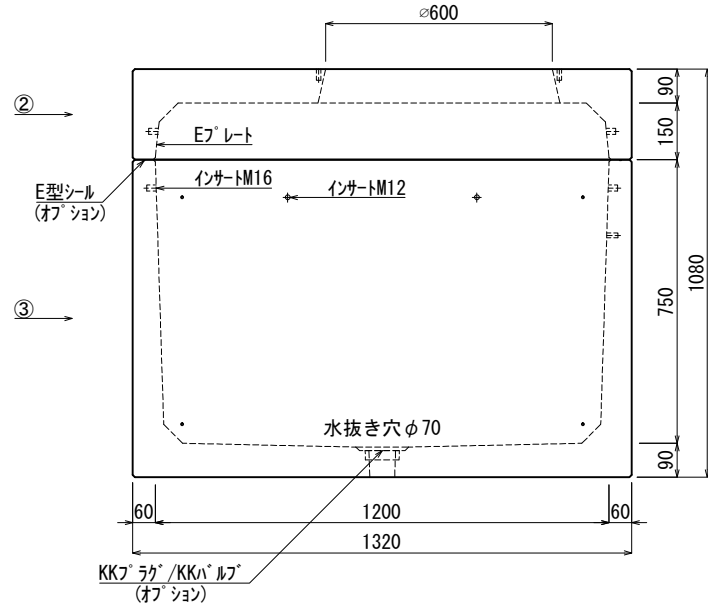

材料表

| No | 名称           | 規格        | 重量      | 名称    | 規格         | 数量     |
|----|--------------|-----------|---------|-------|------------|--------|
| ①  |              |           |         | インサート | M12        | 14     |
| ②  | KK-E1200-S15 | □1200×150 | 465kg   | 〃     | M16        | 8      |
| ③  | KK-E1200-B75 | □1200×750 | 1,075kg | Eプレート | 40×200×1.8 | 1組(4枚) |
| ④  |              |           |         |       |            |        |
| ⑤  |              |           |         |       |            |        |
| ⑥  |              |           |         |       |            |        |
| ⑦  |              |           |         |       |            |        |

合計重量 : 1,540kg

|      |  |                                 |            |       |
|------|--|---------------------------------|------------|-------|
| 設計条件 | 設計荷重                                   | 国土交通省構造条件 (構内荷重)                | E型シール      | オプション |
| 主材料  | コンクリート                                 | 設計基準強度 : FC=30N/mm <sup>2</sup> | KKラゲ/KKバルブ | オプション |
|      | 鉄筋                                     | SD295                           |            |       |
| 参考文献 | 国土交通省大臣官房官庁営繕部監修 公共建築工事標準仕様書 (電気設備工事編) |                                 |            |       |

**KK 北関東工業**

承認 検図 製図  
 添野 館野 松本

縮尺 1/20  
 承認日 2022.01.05

品名 KK-E型ハンドホール  
 規格 □1200×900本体  
 図番 ECN12009000J