



《 平面図 》

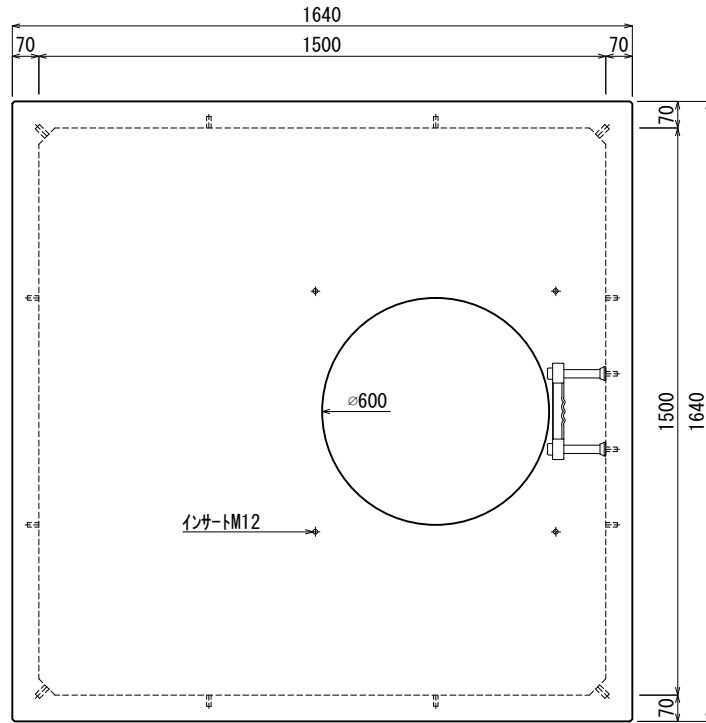

《 立面図 》

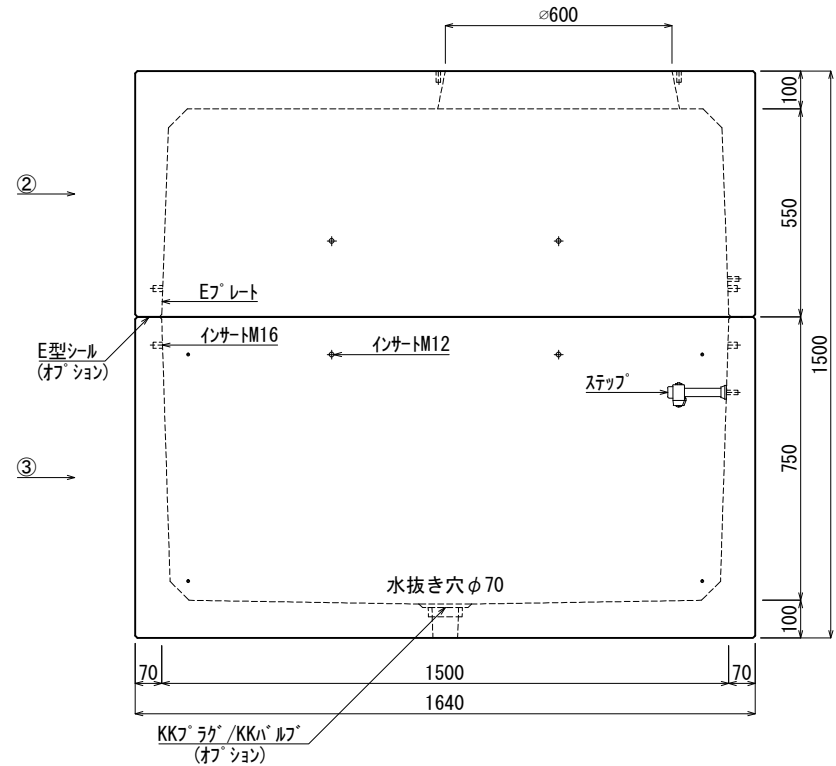

材料表

No	名称	規格	重量	名称	規格	数量
①				インサート	M12	24
②	KK-E1500-S55	□1500×550	1.306kg	〃	M16	8
③	KK-E1500-B75	□1500×750	1.636kg	ステップ	W200 材質:ホリフロレン	1
④				Eプレート	40×200×1.8	1組(4枚)
⑤						
⑥						
⑦						

合計重量 : 2.942kg

設計条件	設計荷重	国土交通省構造条件 (構内荷重)
主材料	コンクリート	設計基準強度 : FC=30N/mm ²
	鉄筋	SD295
参考文献	国土交通省大臣官房官庁営繕部監修 公共建築工事標準仕様書 (電気設備工事編)	

北関東工業

承認	検図	製図	縮尺	品名
添野	館野	松本	1/20	KK-E型ハンドホール
			承認日	規格
			2022.01.05	□1500×1300本体
				図番
				ECN15013001J