



《 平面図 》

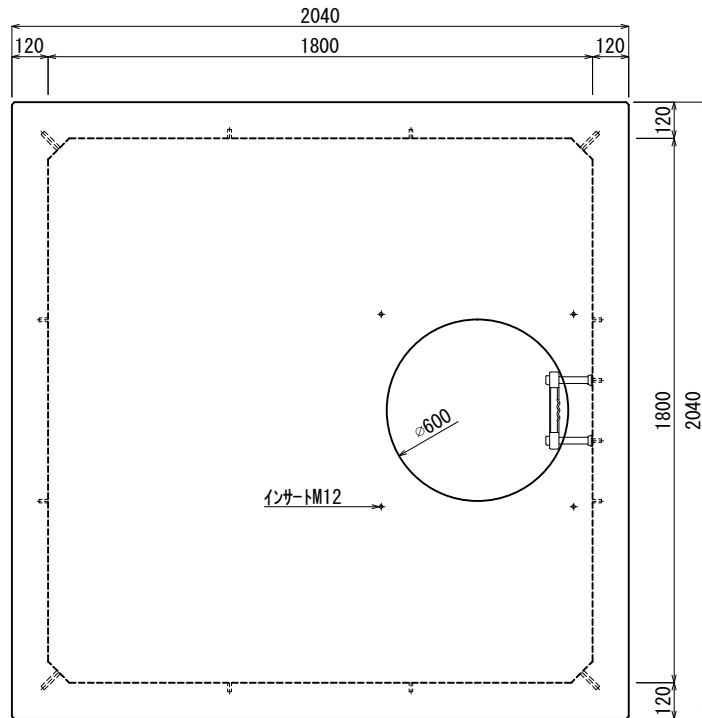

《 立面図 》

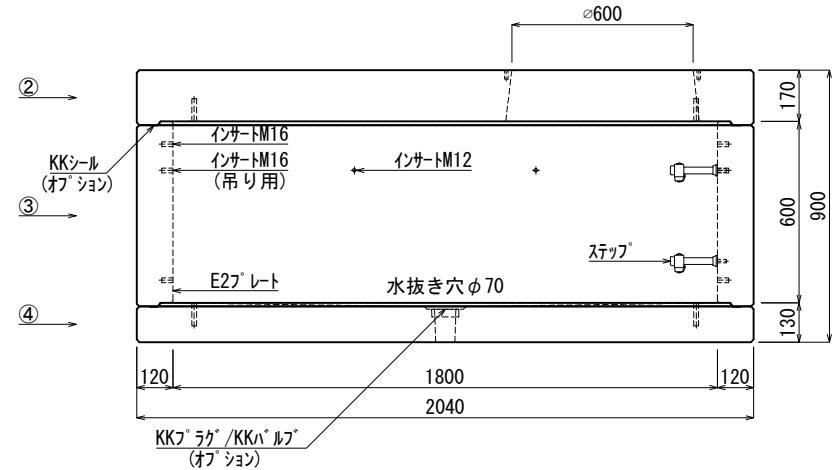

材料表

No	名称	規格	重量	名称	規格	数量
①				インサート	M12	16
②	KK-E1800-S00	□1800×000	1.659kg	〃	M16	20
③	KK-E1800-T60	□1800×600	1.397kg	ステップ	W200 材質:ホリフ・ロビレン	2
④	KK-E1800-B00	□1800×000	1.295kg	E27 レート	40×180×1.8	2組(8枚)
⑤						
⑥						
⑦						

合計重量 : 4.351kg

設計条件	設計荷重	国土交通省構造条件 (構内荷重)	KKシル	オプション
主材料	コンクリート	設計基準強度 : FC=30N/mm <sup>2</sup>	KKラック/KBバルブ	オプション
	鉄筋	SD295		
参考文献	国土交通省大臣官房官庁営繕部監修 公共建築工事標準仕様書 (電気設備工事編)			

**北関東工業**

承認	検図	製図	縮尺	1/25	品名	KK-E型ハンドホール
添野	館野	松本	承認日	2022.01.05	規格	□1800×600本体
					図番	ECN18006000J