



《 平面図 》

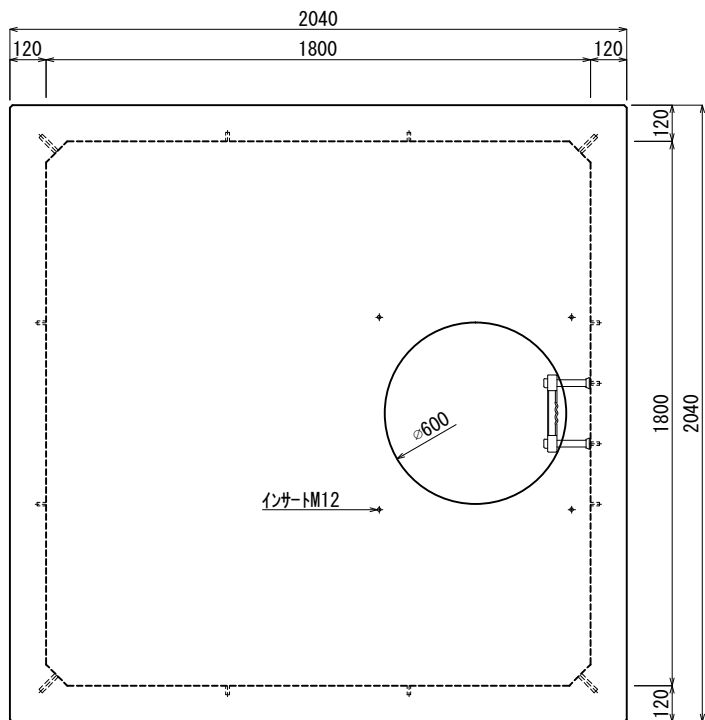

《 立面図 》

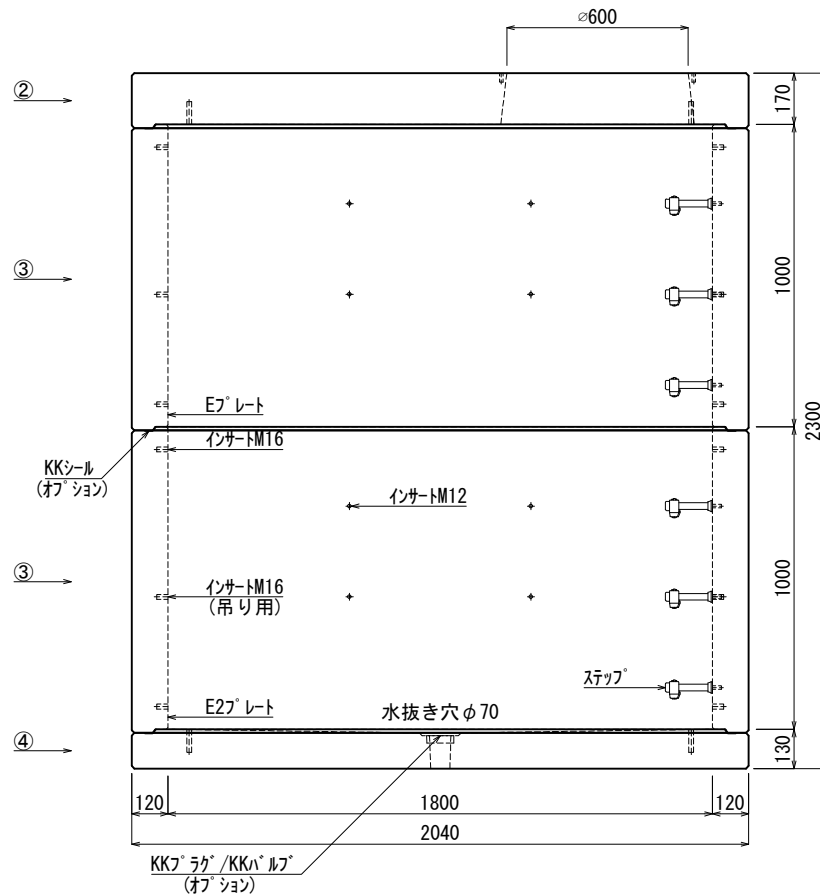

材料表

No	名称	規格	重量	名称	規格	数量
①				インサート	M12	48
②	KK-E1800-S00	□1800×000	1.659kg	〃	M16	32
③	KK-E1800-T100	□1800×1000	2.329kg×2	ステップ	W200 材質:ホリパロレシ	6
④	KK-E1800-B00	□1800×000	1.295kg	E7レートを	40×200×1.8	1組(4枚)
⑤				E27レートを	40×180×1.8	2組(8枚)
⑥						
⑦						

合計重量 : 7.612kg

設計条件	設計荷重	国土交通省構造条件 (構内荷重)	KKシール	オプション
主材料	コンクリート	設計基準強度 : FC=30N/mm <sup>2</sup>	KKラック/KKバルブ	オプション
	鉄筋	SD295		
参考文献	国土交通省大臣官房官庁営繕部監修 公共建築工事標準仕様書 (電気設備工事編)			

**北関東工業**

承認 検図 製図  
 添野 館野 松本

縮尺 1/25  
 承認日 2022.01.05

品名 KK-E型ハンドホール  
 規格 □1800×2000本体  
 図番 ECN18020000J