



《 平面図 》

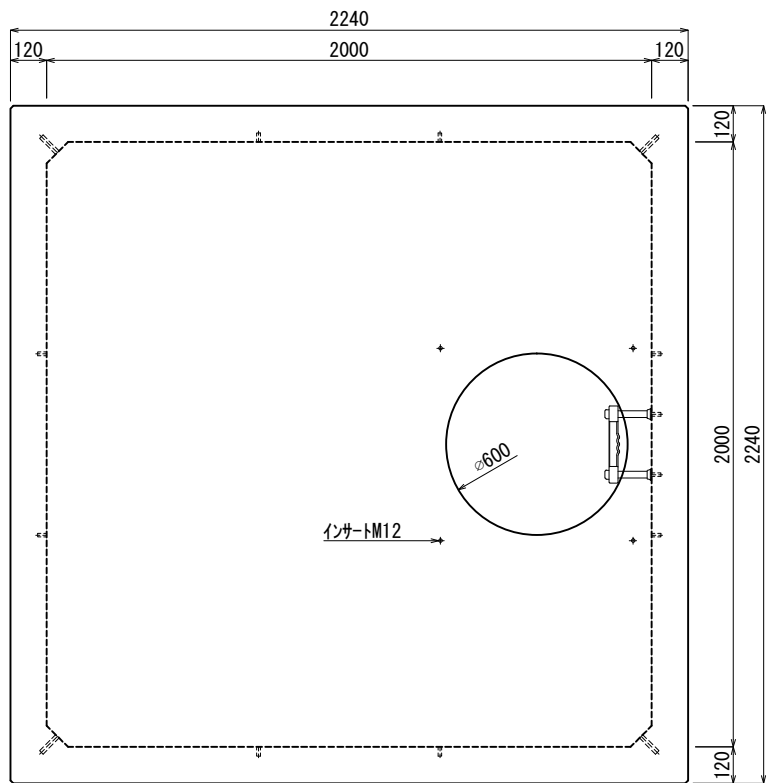

《 立面図 》

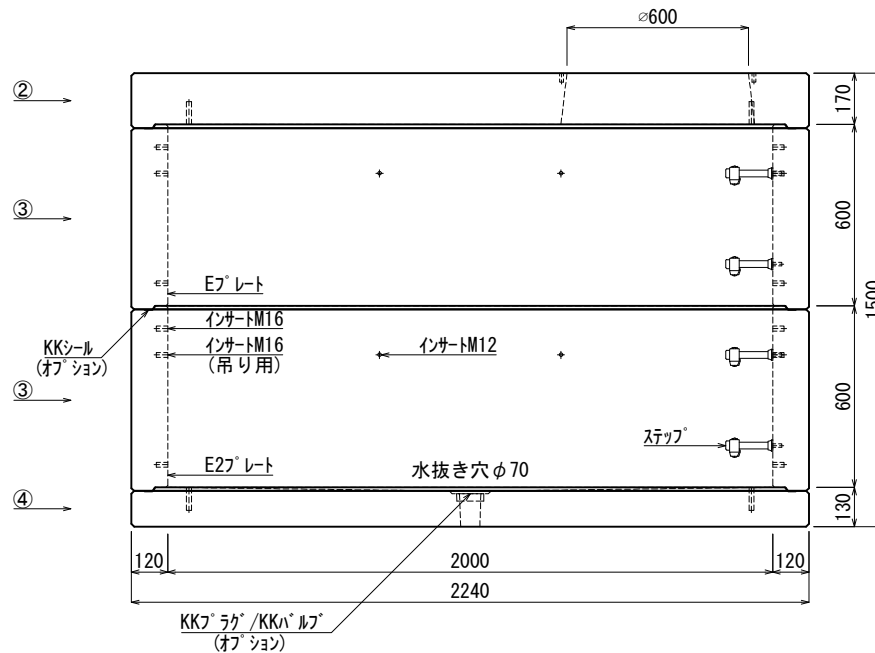

材料表

No	名称	規格	重量	名称	規格	数量
①				インサート	M12	28
②	KK-E2000-S00	□2000×000	2,025kg	"	M16	32
③	KK-E2000-T60	□2000×600	1,541kg×2	ステップ	W200 材質:ホリブロン	4
④	KK-E2000-B00	□2000×000	1,563kg	E7プレート	40×200×1.8	1組(4枚)
⑤				E27プレート	40×180×1.8	2組(8枚)
⑥						
⑦						

合計重量 : 6.670kg

設計条件	設計荷重	国土交通省構造条件 (構内荷重)	KKシール	オプション
主材料	コンクリート	設計基準強度 : FC=30N/mm <sup>2</sup>	KKフック/KKハルフ	オプション
	鉄筋	SD295		
参考文献	国土交通省大臣官房官庁営繕部監修 公共建築工事標準仕様書 (電気設備工事編)			

**北関東工業**

承認 検図 製図  
 添野 館野 松本

縮尺 1/25  
 承認日 2022.01.05

品名 KK-E型ハンドホール  
 規格 □2000×1200本体  
 図番 ECN20012000J