



《 平面図 》

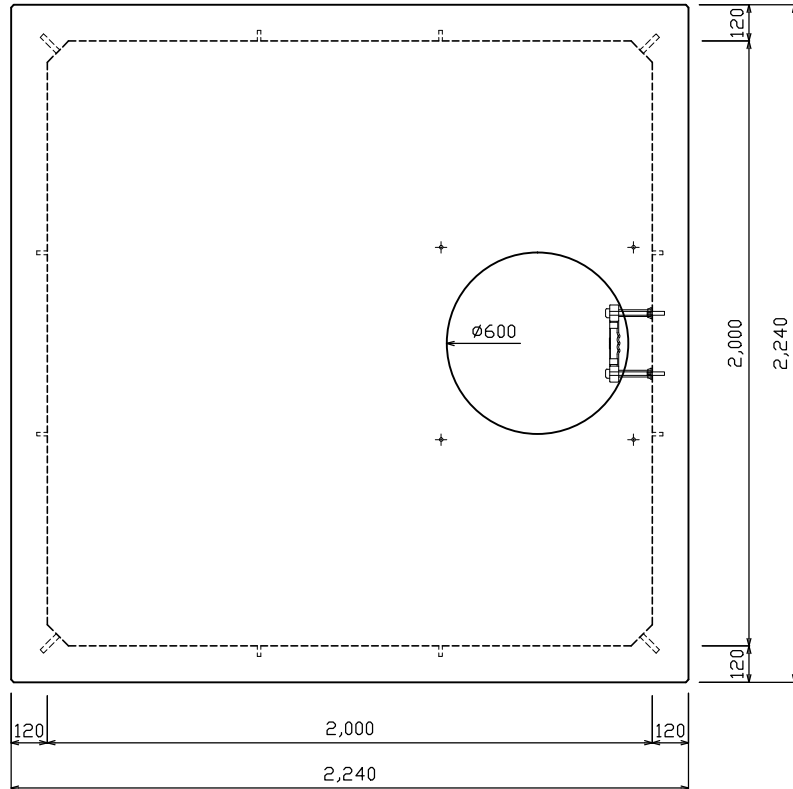

《 立面図 》

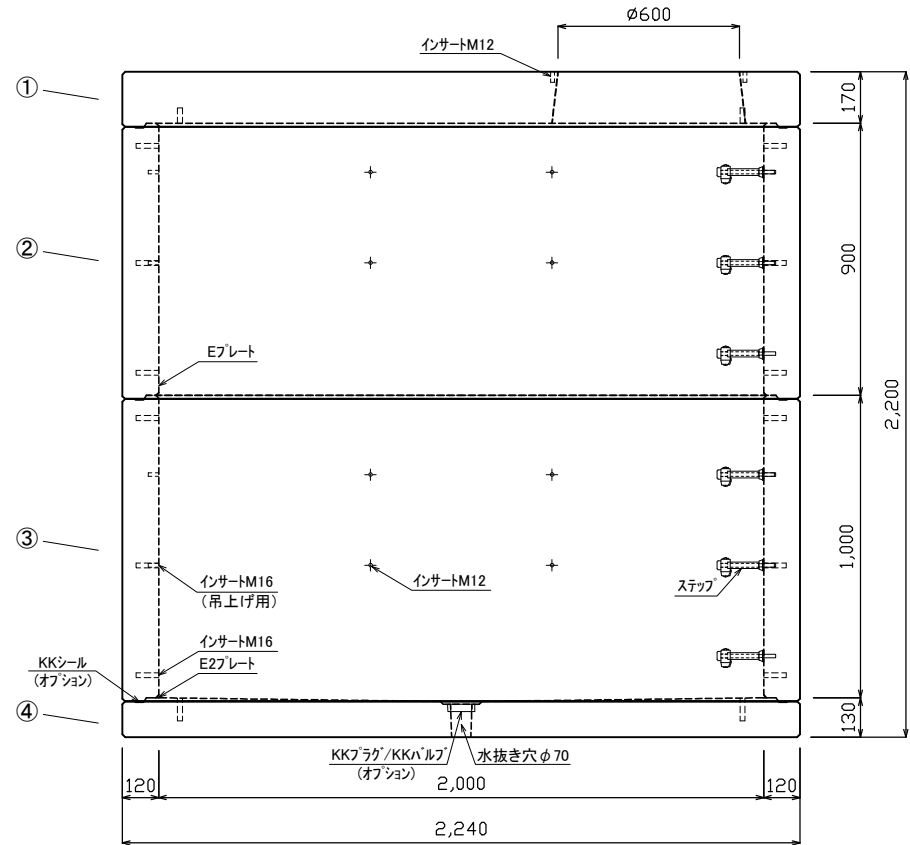

材料表

品名	KK-E型ハンドホール
規格	□2000×1900 本体
図番	ECN20019000B

名称	規格	備考	数量
インサート	M16		32
"	M12		36
Eプレート	40×200×1.8		1組(4枚)
E2プレート	40×180×1.8		2組(8枚)
ステップ	W200	ホリプロビレン	6
KKシール		オプション	
KKプラグ / KKハルブ		オプション	

No	名称	規格	重量
①	KK-E2000-S00	□2000×000	2,025kg
②	KK-E2000-T90	□2000×900	2,312kg
③	KK-E2000-T100	□2000×1000	2,569kg
④	KK-E2000-B00	□2000×000	1,563kg
⑤			
⑥			
合計重量			8,469kg

設計条件	設計荷重	国土交通省構造条件(構内荷重)	材料	コンクリート	設計基準強度 : FC=30N/mm ²
				鉄筋	SD295A

承認	検図	製図	縮尺	1/25
添野	添野	添野	承認日	2019.04.01


株式会社 北関東工業
 KK-E型ハンドホール □2000×1900本体

※参考資料: 国土交通省大臣官房官庁営繕部設備・環境課監修 公共建築設備工事標準図(電気設備工事編)