



《平面图》

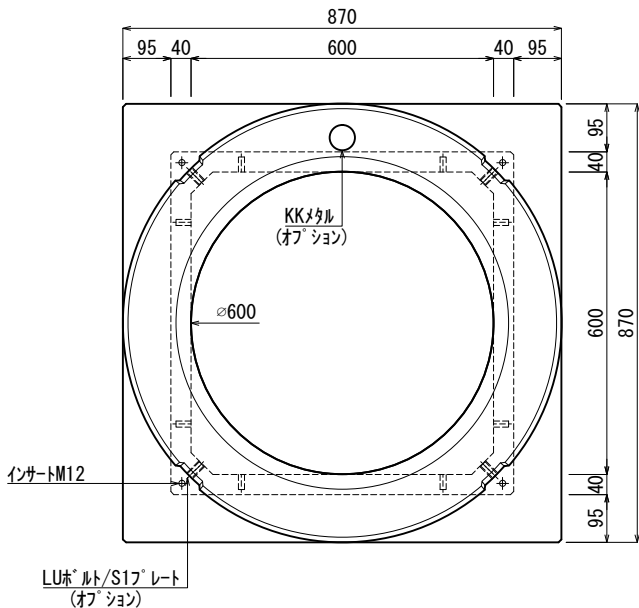

《立面图》

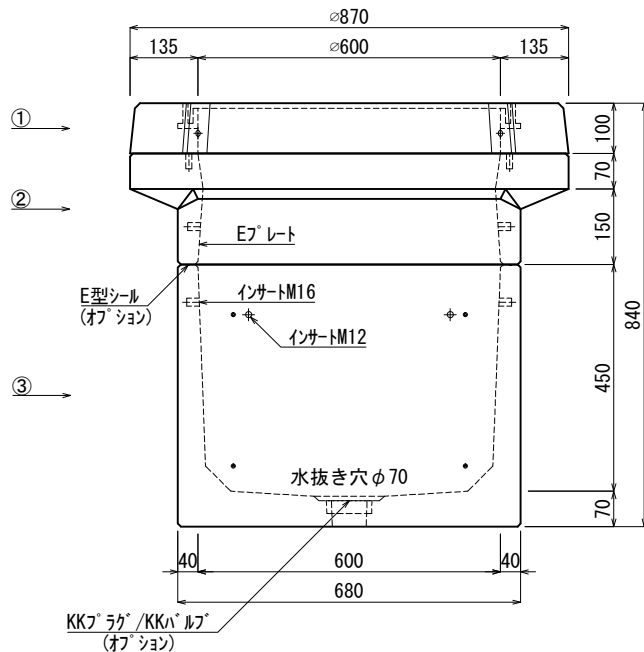

材料表

No	名 称	規 格	重 量	名 称	規 格	数 量
①	緑 塊	φ600×100	90kg	インサート	M12	16
②	KK-E600-S15	□600×150	137kg	〃	M16	8
③	KK-E600-B45	□600×450	227kg	E7°レート	40×200×1.8	1組(4枚)
④						
⑤						
⑥						
⑦						
合計重量： 454kg				LU6°ルト/S17°レート	オブ ション	
設計条件	設計荷重	国土交通省構造条件（構内荷重）		KKメタル	オブ ション	
				E型シール	オブ ション	
主 材 料	コンクリート	設計基準強度：FC=30N/mm ²		KK7°ラフ/KK6°ルーフ	オブ ション	
	鉄 筋	SD295				
参考文献	国土交通省大臣官房官庁営繕部監修 公共建築工事標準仕様書（電気設備工事編）			<div>KK Industry 株式会社 北関東工業</div>		

Industry 株式会社 北関東工業

承認
添野

図 検
館野

製 図

松本

縮尺

承認日

1 / 1 5
2022. 01.

5	品 名
	規 格
	図 番

国土交通省型ハンドホール H1-6 (KK-E)
□600×600
KER060060001