



《 平面図 》

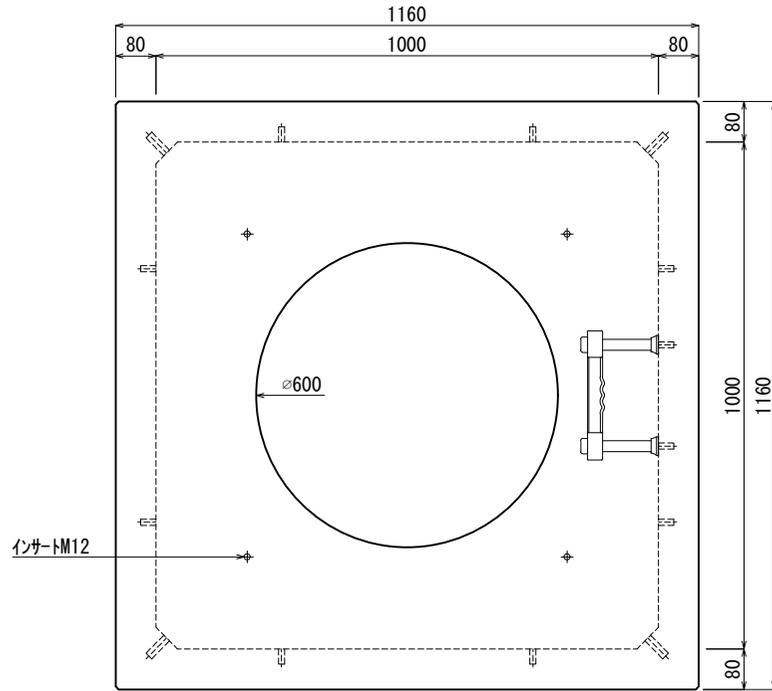

《 立面図 》

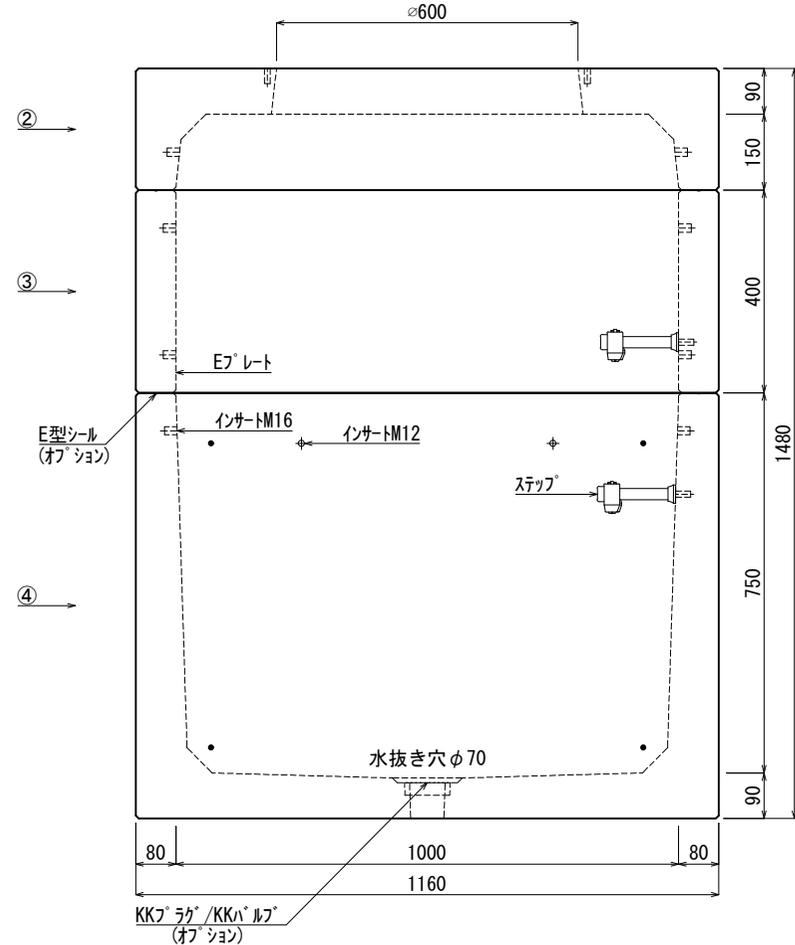

材料表

No	名称	規格	重量	名称	規格	数量
①				インサート	M12	16
②	KK-R1000-S15	□1000×150	390kg	〃	M16	16
③	KK-R1000-T40	□1000×400	351kg	ステップ	W200 材質:ホリフロレン	2
④	KK-R1000-B75	□1000×750	1,050kg	Eプレート	40×200×1.8	2組(8枚)
⑤						
⑥						
⑦						
			合計重量 : 1,791kg			
設計条件	設計荷重	T-25荷重		E型シール	オプション	
主材料	コンクリート	設計基準強度: FC=30N/mm ²		KKラック/KKバルブ	オプション	
	鉄筋	SD295				
参考文献	社団法人 日本道路協会 道路橋示方書・同解説 I 共通編					

北関東工業

承認	検図	製図	縮尺	1/15	品名	KK-R型ハンドホール
添野	館野	松本	承認日	2022.01.05	規格	□1000×1300本体(車道用)
					図番	SRN10013000J