



《 平面図 》

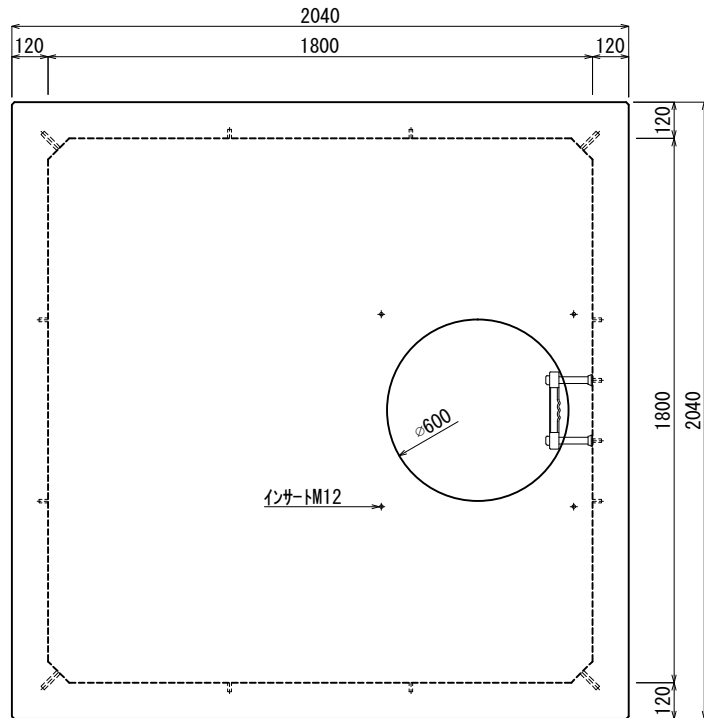

《 立面図 》

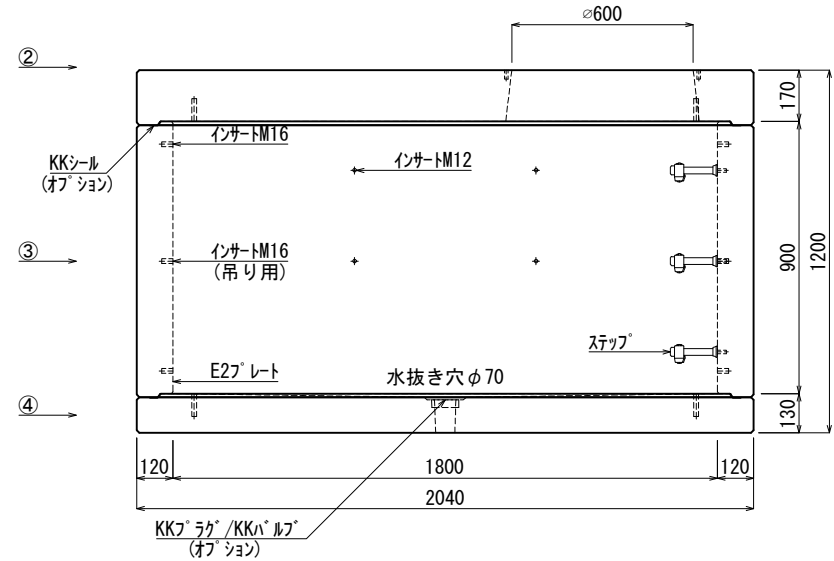

材料表

No	名称	規格	重量	名称	規格	数量
①				インサート	M12	26
②	KK-R1800-S00	□1800×000	1.659kg	〃	M16	20
③	KK-R1800-T90	□1800×900	2.096kg	ステップ	W200 材質:ホリウムレジン	3
④	KK-R1800-B00	□1800×000	1.295kg	E27 レート	40×180×1.8	2組(8枚)
⑤						
⑥						
⑦						
			合計重量 : 5.050kg			

設計条件	設計荷重	T-25 荷重	KKシール	オプション
主材料	コンクリート	設計基準強度 : FC=30N/mm ²	KKフック/KKハルフ	オプション
	鉄筋	SD295		
参考文献	社団法人 日本道路協会 道路標示方書・同解説 I 共通編			

北関東工業

承認	検図	製図	縮尺	1/25	品名	KK-R型ハンドホール
添野	館野	松本	承認日	2022.01.05	規格	□1800×900本体 (車道用)
					図番	SRN18009000J