



《 平面図 》

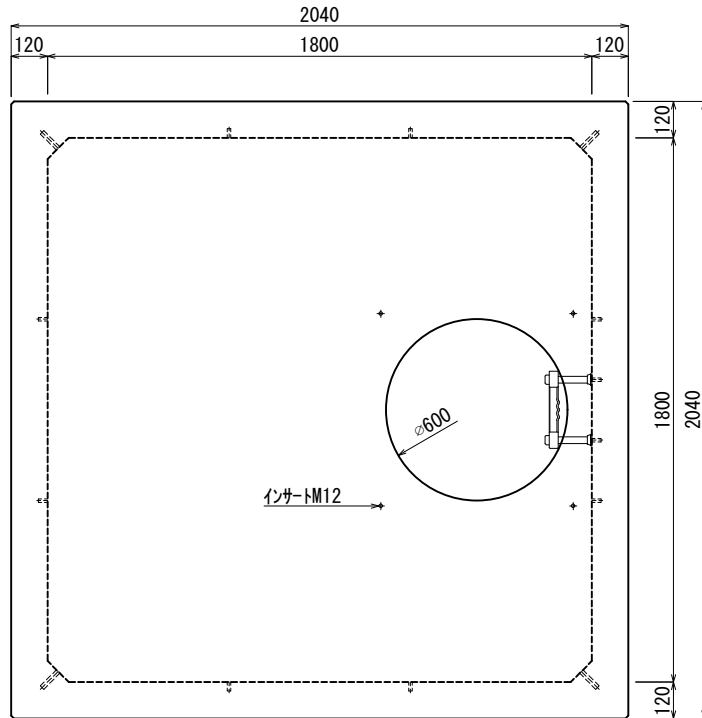

《 立面図 》

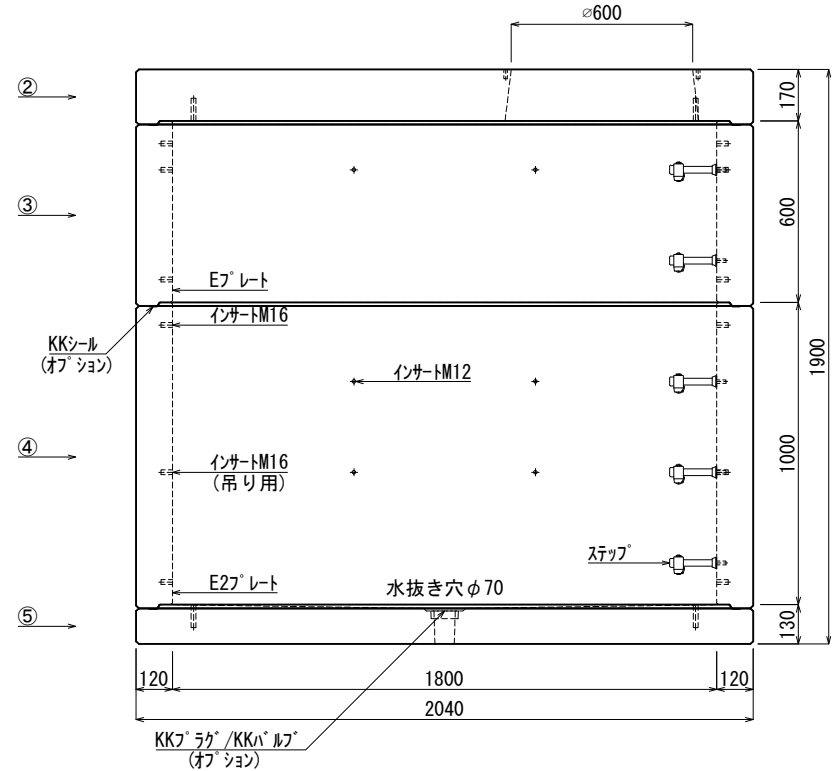

材料表

No	名称	規格	重量	名称	規格	数量
①				インサート	M12	38
②	KK-R1800-S00	□1800×000	1.659kg	〃	M16	32
③	KK-R1800-T60	□1800×600	1.397kg	ステップ	W200 材質:ホリフロレン	5
④	KK-R1800-T100	□1800×1000	2.329kg	E7プレート	40×200×1.8	1組(4枚)
⑤	KK-R1800-B00	□1800×000	1.295kg	E2プレート	40×180×1.8	2組(8枚)
⑥						
⑦						

合計重量 : 6.680kg

設計条件	設計荷重	T-25荷重	KKシール	オフショ
主材料	コンクリート	設計基準強度: FC=35N/mm ²	KKラック/KKバルブ	オフショ
	鉄筋	SD295		
参考文献	社団法人 日本道路協会 道路橋示方書・同解説 I 共通編			

北関東工業

承認	検図	製図	縮尺	1/25	品名	KK-R型ハンドホール
添野	館野	松本	承認日	2024.04.01	規格	□1800×1600本体(車道用)
					図番	SRN18016000K