



《 平面図 》

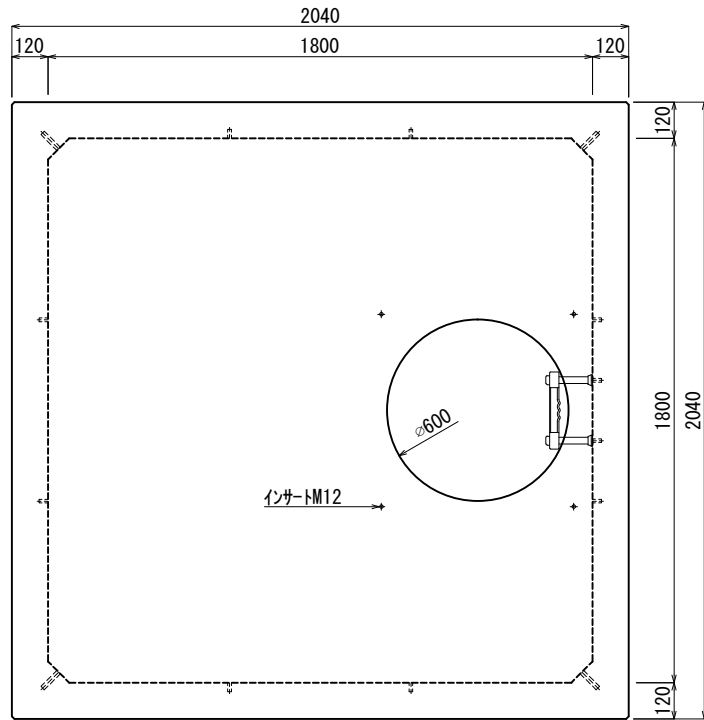

《 立面図 》

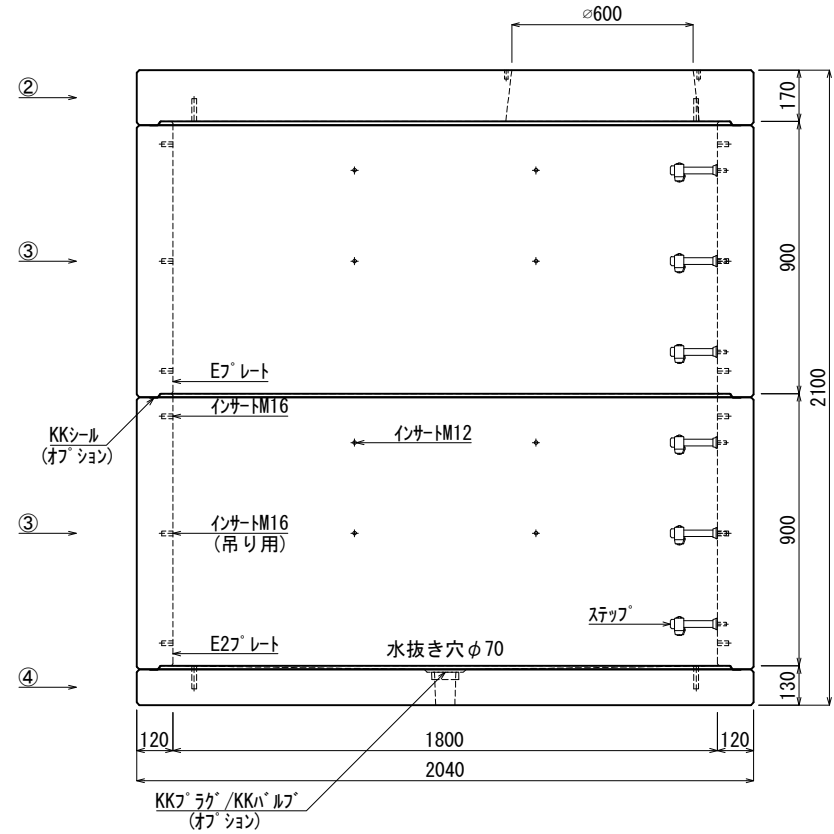

材料表

No	名称	規格	重量	名称	規格	数量
①				インサート	M12	48
②	KK-R1800-S00	□1800×000	1,659kg	〃	M16	32
③	KK-R1800-T90	□1800×900	2,096kg×2	ステップ	W200 材質:ホリパロレレン	6
④	KK-R1800-B00	□1800×000	1,295kg	E7プレート	40×200×1.8	1組(4枚)
⑤				E27プレート	40×180×1.8	2組(8枚)
⑥						
⑦						

合計重量 : 7,146kg

設計条件	設計荷重	T-25荷重	KKシール	オフショウ
主材料	コンクリート	設計基準強度: FC=30N/mm <sup>2</sup>	KKラック/KKハルフ	オフショウ
	鉄筋	SD295		
参考文献	社団法人 日本道路協会 道路標示方書・同解説 I 共通編			

**北関東工業**

承認 検図 製図  
添野 館野 松本

縮尺 1/25  
承認日 2022.01.05

品名 KK-R型ハンドホール  
規格 □1800×1800本体(車道用)  
図番 SRN18018000J