



《 平面図 》

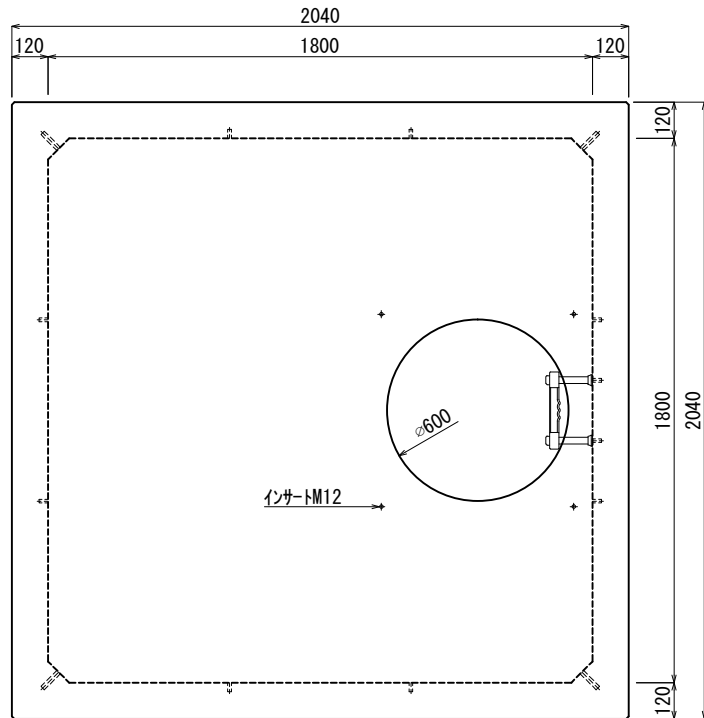

《 立面図 》

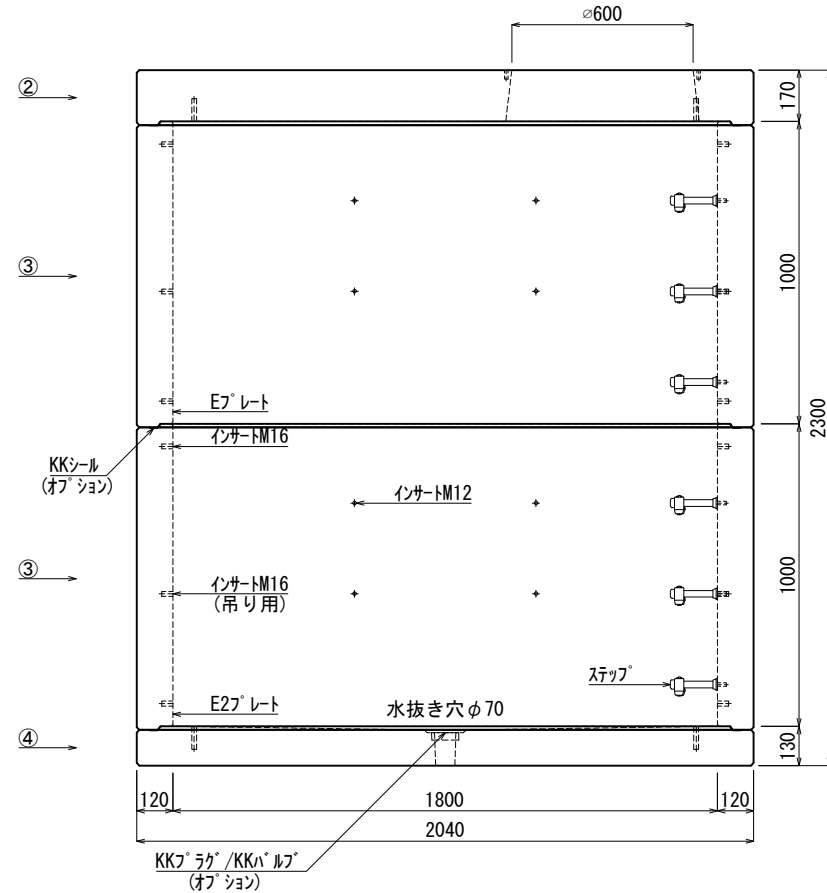

材料表

| No | 名称 | 規格 | 重量 | 名称 | 規格 | 数量 |
|----|---------------|------------|----------------|---------|---------------|--------|
| ① | | | | インサート | M12 | 48 |
| ② | KK-R1800-S00 | □1800×000 | 1,659kg | 〃 | M16 | 32 |
| ③ | KK-R1800-T100 | □1800×1000 | 2,329kg×2 | ステップ | W200 材質:ホリブロン | 6 |
| ④ | KK-R1800-B00 | □1800×000 | 1,295kg | E7プレート | 40×200×1.8 | 1組(4枚) |
| ⑤ | | | | E27プレート | 40×180×1.8 | 2組(8枚) |
| ⑥ | | | | | | |
| ⑦ | | | | | | |
| | | | 合計重量 : 7,612kg | | | |

| | | | | |
|------|---------------------------------|--------------------------------|-------------|-------|
| 設計条件 | 設計荷重 | T-25荷重 | KKシール | オプション |
| 主材料 | コンクリート | 設計基準強度: FC=30N/mm ² | KKラック/KKバルブ | オプション |
| | 鉄筋 | SD295 | | |
| 参考文献 | 社団法人 日本道路協会 道路標示方書・同解説 I 共通編 | | | |

北関東工業

| | | | | | | |
|----|----|----|-----|------------|----|-------------------|
| 承認 | 検図 | 製図 | 縮尺 | 1/25 | 品名 | KK-R型ハンドホール |
| 添野 | 館野 | 松本 | 承認日 | 2022.01.05 | 規格 | □1800×2000本体(車道用) |
| | | | | | 図番 | SRN18020000J |