



《 平面図 》

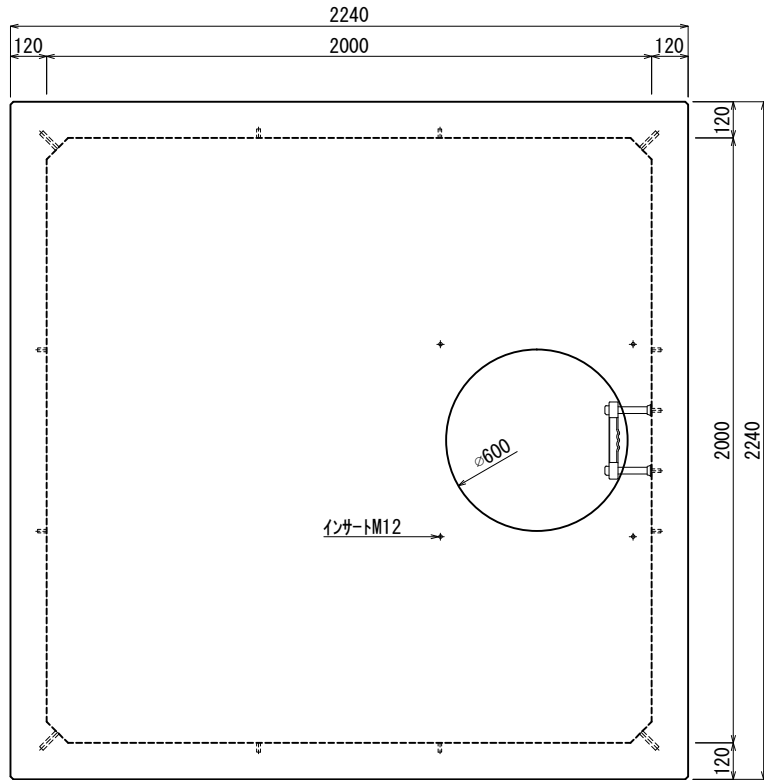

《 立面図 》

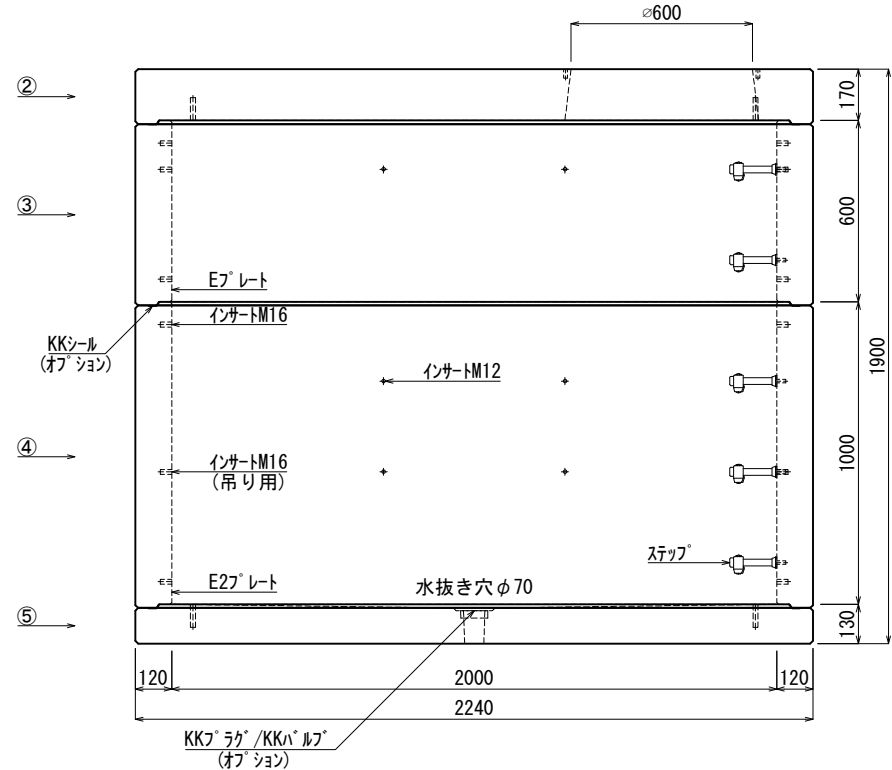

材料表

No	名称	規格	重量	名称	規格	数量
①				インサート	M12	38
②	KK-R2000-S00	□2000×000	2,025kg	〃	M16	32
③	KK-R2000-T60	□2000×600	1,541kg	ステップ	W200 材質:ホリゾントレ	5
④	KK-R2000-T100	□2000×1000	2,569kg	E1°レート	40×200×1.8	1組(4枚)
⑤	KK-R2000-B00	□2000×000	1,563kg	E2°レート	40×180×1.8	2組(8枚)
⑥						
⑦						

合計重量 : 7,698kg

設計条件	設計荷重	T-25荷重	KKシール	オプション
主材料	コンクリート	設計基準強度: FC=30N/mm ²	KKラック/KKバルブ	オプション
	鉄筋	SD295		
参考文献	社団法人 日本道路協会 道路橋示方書・同解説 I 共通編			

北関東工業

承認	検図	製図	縮尺	1/25	品名	KK-R型ハンドホール
添野	館野	松本	承認日	2022.01.05	規格	□2000×1600本体(車道用)
					図番	SRN20016000J