



《 平面図 》

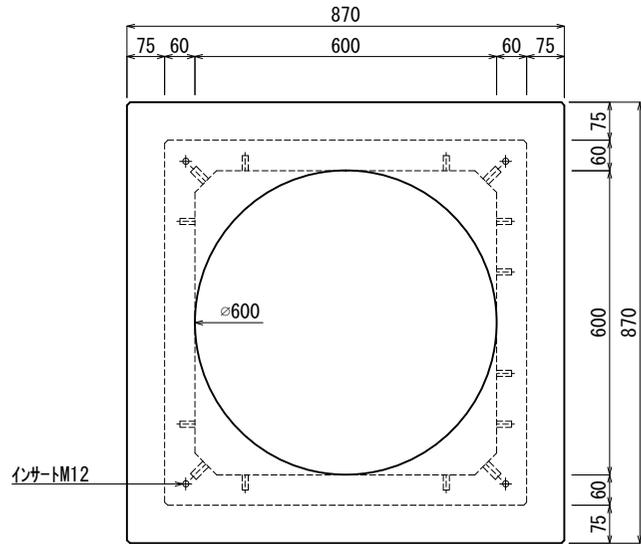

《 立面図 》

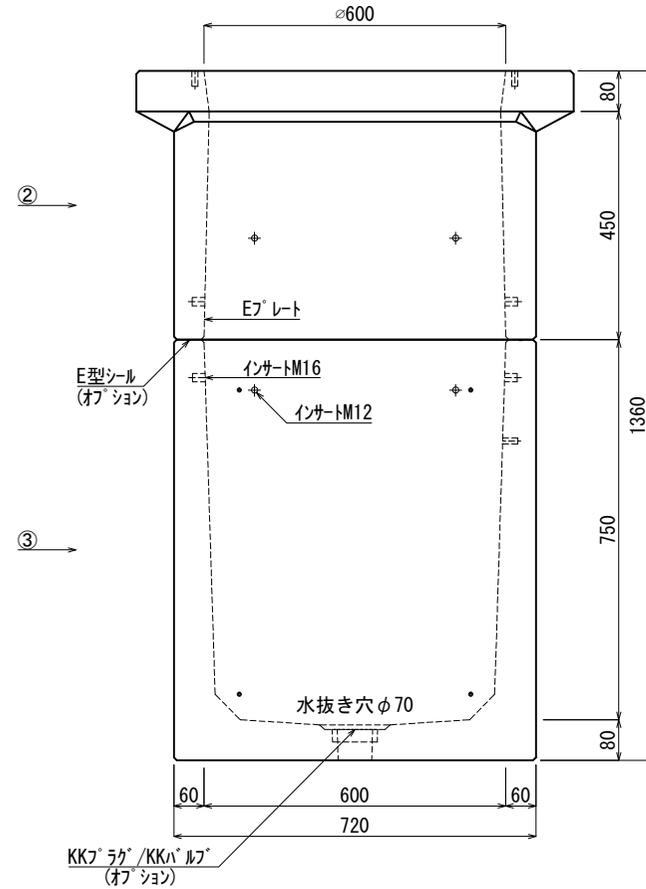

材料表

No	名称	規格	重量	名称	規格	数量
①				インサート	M12	22
②	KK-R600-S45	□600×450	300kg	〃	M16	8
③	KK-R600-B75	□600×750	465kg	Eプレート	40×200×1.8	1組(4枚)
④						
⑤						
⑥						
⑦						
			合計重量 : 765kg			

設計条件	設計荷重	国土交通省構造条件 (構内荷重)
主材料	コンクリート	設計基準強度 : FC=30N/mm ²
	鉄筋	SD295
参考文献	国土交通省大臣官房官庁営繕部監修 公共建築工事標準仕様書 (電気設備工事編)	

KK 北関東工業

承認	検図	製図	縮尺	品名
添野	館野	松本	1/15	国土交通省型ハンドホール H1-12 (KK-R)
承認日	2022.01.05	規格	□600×1200本体	図番
			KN06012000J	