



《 平面図 》

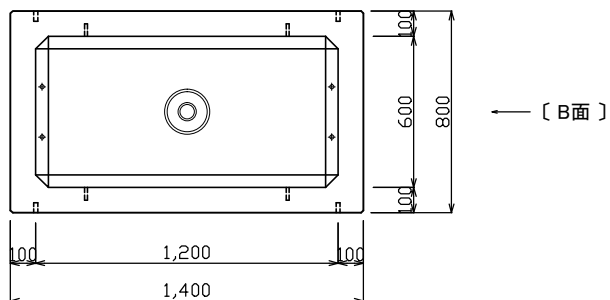


↑  
[ A面 ]

《 A 面図 》

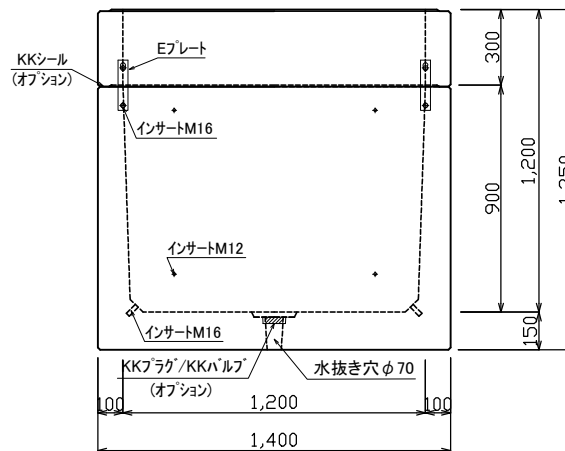

《 B 面図 》

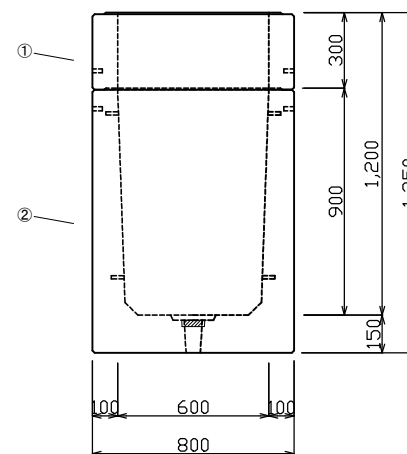

品名	国土交通省型ハンドホール H6型
規格	1200×600×1200(底厚150)
図番	E120060120K1B

材料表

名称	規格	備考	数量
インサート	M16		12
"	M12		8
Eプレート	40×200×1.8		1組(4枚)
KKシール		オプション	
KKフラグ / KKハルブ		オプション	

No	名称	規格	重量
①	H6-T30	1200×600×300	304kg
②	H6-B90(底厚150)	1200×600×900	1,460kg
③			
④			
⑤			
⑥			
合計重量			1,764kg

設計条件	設計荷重	国土交通省構造条件(構内荷重)	材料	コンクリート	設計基準強度 : FC=30N/mm <sup>2</sup>
				鉄筋	SD295A

承認	検図	製図	縮尺	1/30
添野	添野	添野	承認日	2019.04.01


**株式会社 北関東工業**  
 国土交通省型ハンドホール H6型 1200×600×1200(底厚150)

※参考資料: 国土交通省大臣官房官庁営繕部設備・環境課監修 公共建築設備工事標準図(電気設備工事編)