



《 平面図 》

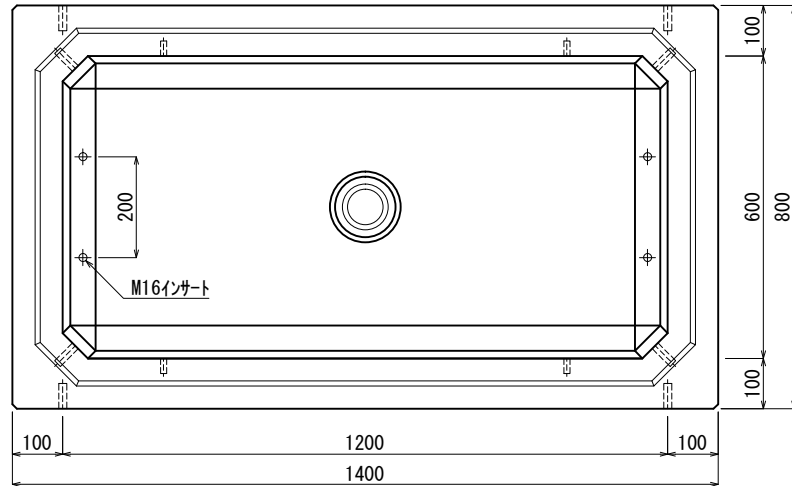

《 立面図 》

①

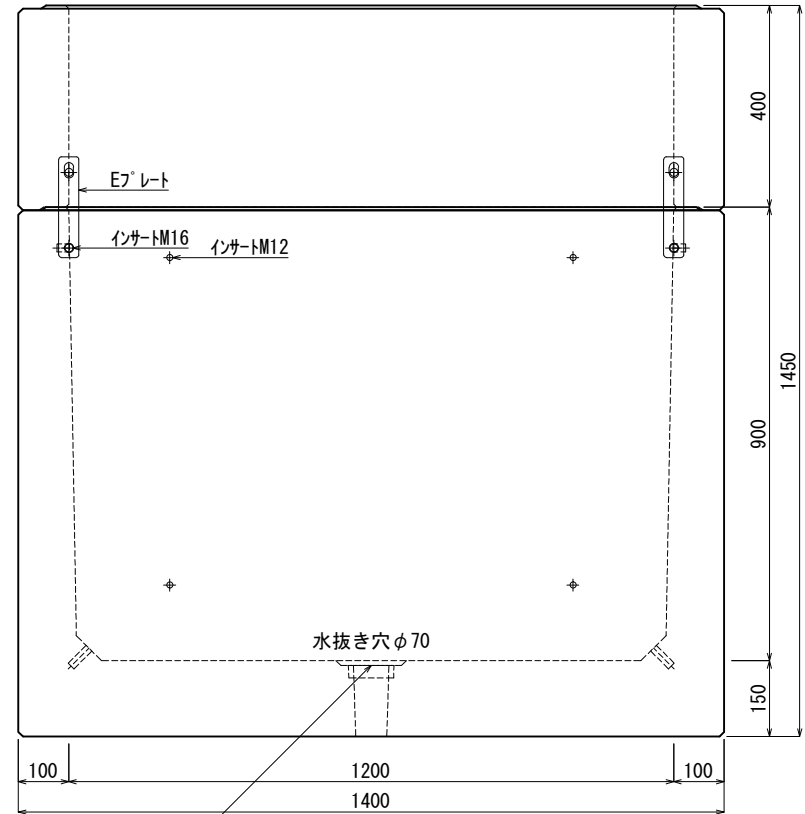

②

材料表

No	名称	規格	重量	名称	規格	数量
①	H6(継胴T40)	1200×600×400	405kg	インサート	M12	8
②	H6(底板150)	1200×600×900	1,460kg	〃	M16	12
③				Eプレート	40×200×1.8	1組(4枚)
④						
⑤						
⑥						
⑦						
			合計重量 : 1,865kg			

設計条件	設計荷重	国土交通省構造条件 (構内荷重)			
主材料	コンクリート	設計基準強度 : FC=30N/mm ²	KKラック/KKハルツ	オプション	
	鉄筋	SD295			
参考文献	国土交通省大臣官房官庁営繕部監修 公共建築工事標準仕様書 (電気設備工事編)				

承認	検図	製図	縮尺	1/15	品名	国土交通省型ハンドホール H6 (底板150)
添野	館野	松本	承認日	2022.01.05	規格	1200×600×1300
					図番	E120060130K1J