



《 平面図 》

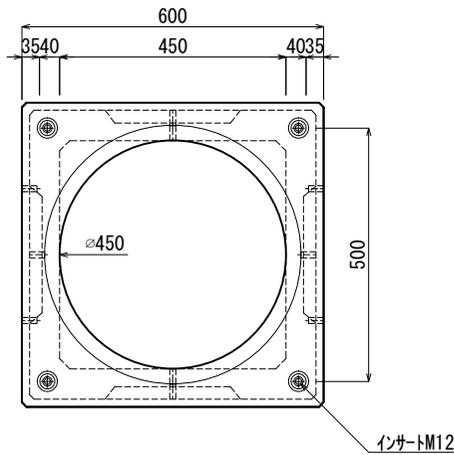

《 立面図 》

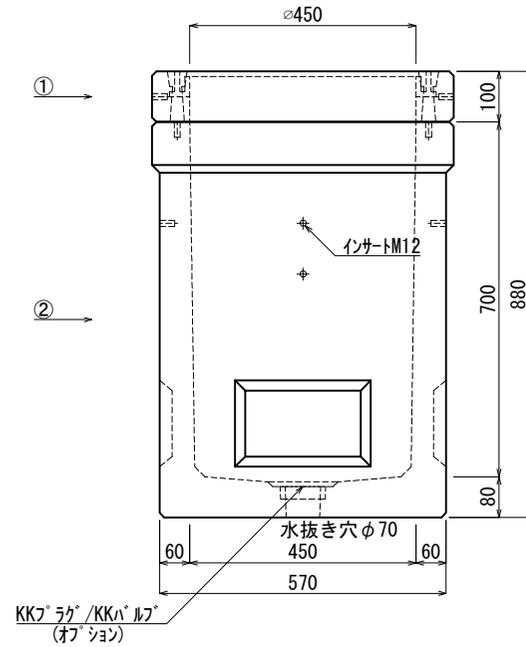

材料表

No	名称	規格	重量	名称	規格	数量
①	角型縁塊	φ450×100	60kg	インサート	M12	14
②	HH45-B70	□450×700	295kg	六角ボルト	M12/L=95	4
③				ワッシャー	M12	4
④						
⑤						
⑥						
⑦						

合計重量 : 355kg

設計条件	設計荷重	国土交通省構造条件 (構内荷重)			
主材料	コンクリート	設計基準強度 : FC=30N/mm <sup>2</sup>	KKラック/KKバルブ	オプシオン	
	鉄筋	SD295			
参考文献	横浜市環境創造局 公園緑地施設標準図集				

承認	検図	製図	縮尺	1/15	品名	横浜市環境創造局型ハンドホール HH-45
添野	館野	松本	承認日	2022.01.05	規格	□450×700
					図番	HH04507000J