

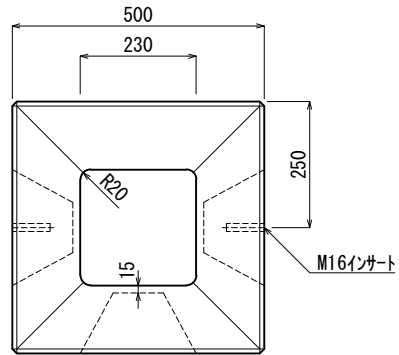


《 平面図 》

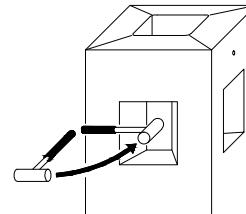

《 立面図 》

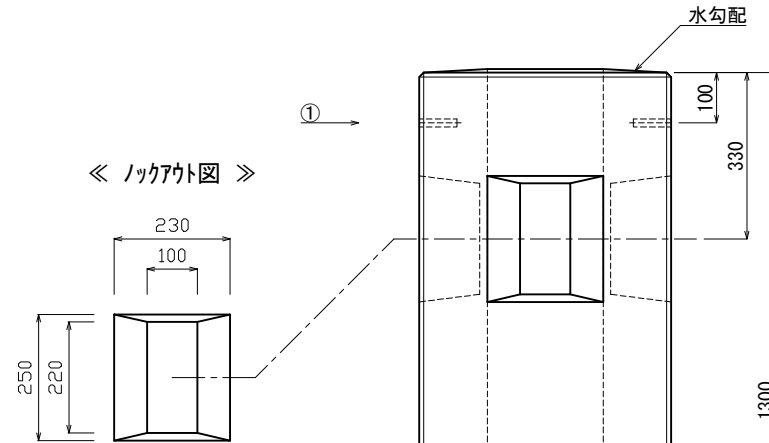

・地中配管する場合はノックアウトをハンマー等で貫通してください。ノックアウトの厚みは15mmです。

材料表

No	名称	規格	重量	名称	規格	数量
①	埋め込み式ボール基礎	□500×1300(中穴□230)	594kg	インサート	M16	2
②						
③						
④						
⑤						
⑥						
⑦						

合計重量 : 594kg

設計条件	設計荷重	—
主材料	コンクリート	設計基準強度 : FC=30N/mm ²
	—	—
参考文献	—	—

北関東工業

承認 検図 製図
 添野 館野 松本

縮尺 1/15
 承認日 2022.01.11

品名 埋め込み式ボール基礎
 規格 □500×1300(中穴□230)
 図番 PFB513J