



《 平面図 》

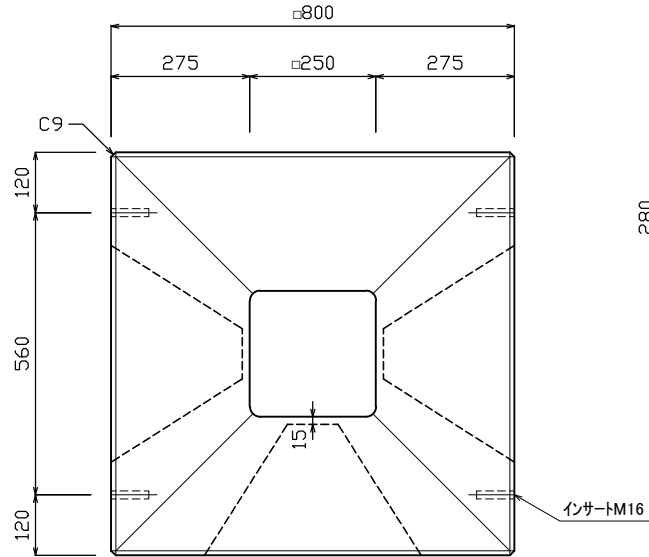

《 立面図 》

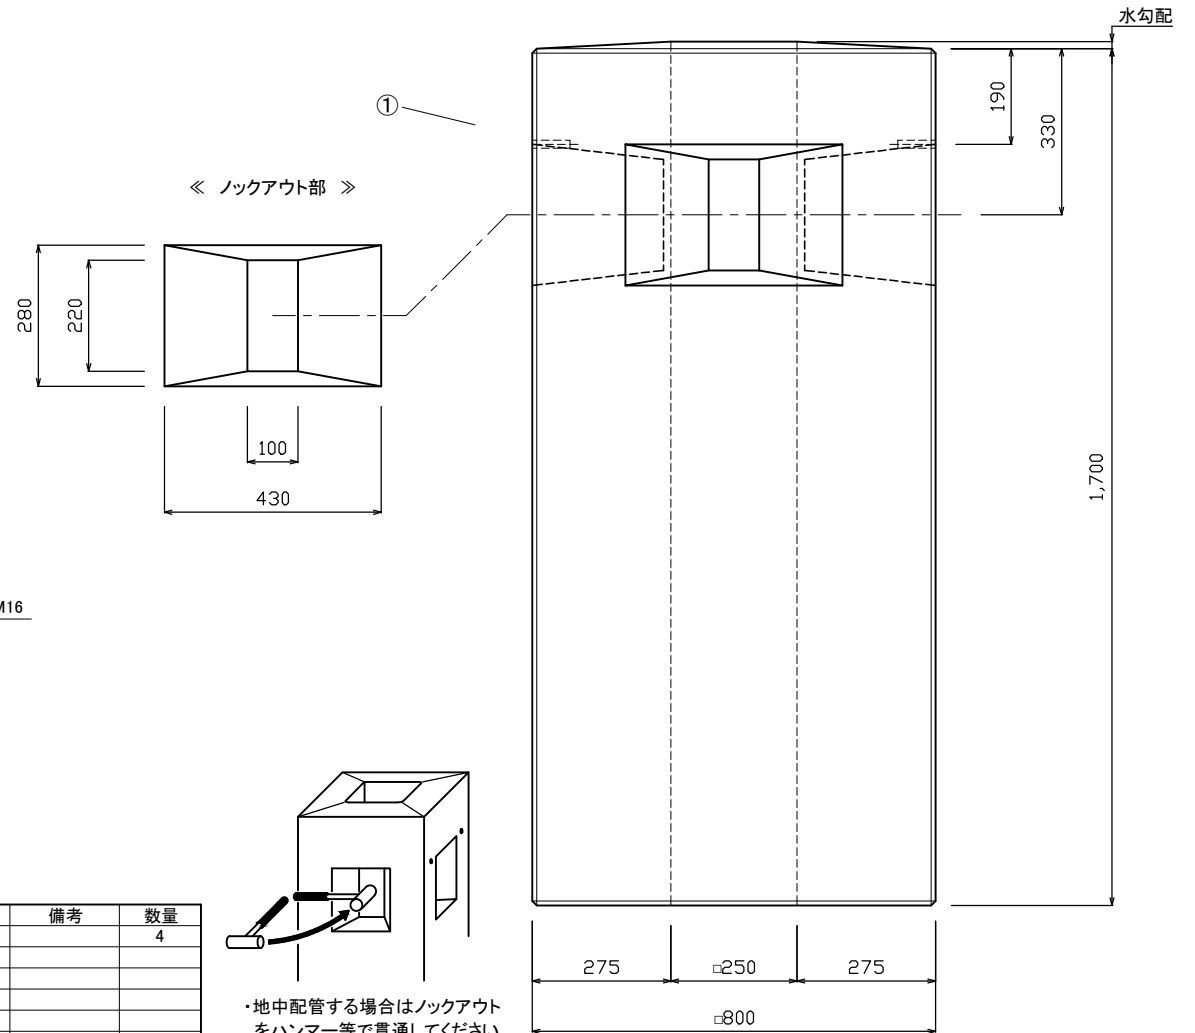

品名	埋め込み式ボール基礎
規格	□800×1700 (中穴□250)
図番	PFB817A

材料表

名称	規格	備考	数量
インサート	M16		4

No	名称	規格	重量
①	埋め込み式ボール基礎	□800×1700(中穴□250)	2.277kg
②			
③			
④			
⑤			
合計重量			2.277kg

・地中配管する場合はノックアウトをハンマー等で貫通してください。ノックアウトの厚みは15mmです。

設計条件	設計荷重	材料	コンクリート	設計基準強度 : FC=30N/mm <sup>2</sup>
			鉄筋	SD295A

承認	検図	製図	縮尺	1/15
添野	添野	添野	承認日	2018.08.01

**KK industry 株式会社 北関東工業**  
埋め込み式ボール基礎 □800×1700(中穴□250)