



《 平面図 》

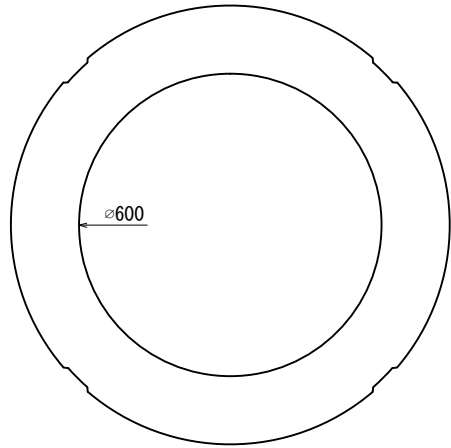

《 立面図 》

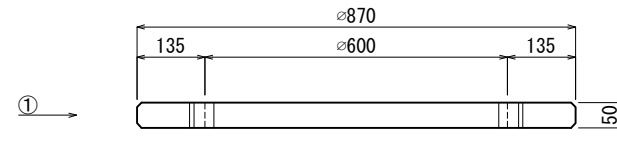

材料表

No	名称	規格	重量	名称	規格	数量
①	調整リング	$\phi 600 \times 50$	39kg			
②						
③						
④						
⑤						
⑥						
⑦						

合計重量 : 39kg

設計条件	設計荷重	国土交通省構造条件 (構内荷重)
主材料	コンクリート	設計基準強度 : FC=30N/mm ²
	鉄筋	SD295
参考文献	国土交通省大臣官房官庁営繕部監修 公共建築工事標準仕様書 (電気設備工事編)	

北関東工業

承認
添野

検図
館野

製図
松本

縮尺

1/15

品名

調整リング

規格

$\phi 600 \times 50$

図番

KT06005R00J

承認日

2022.01.05