



《 平面図 》

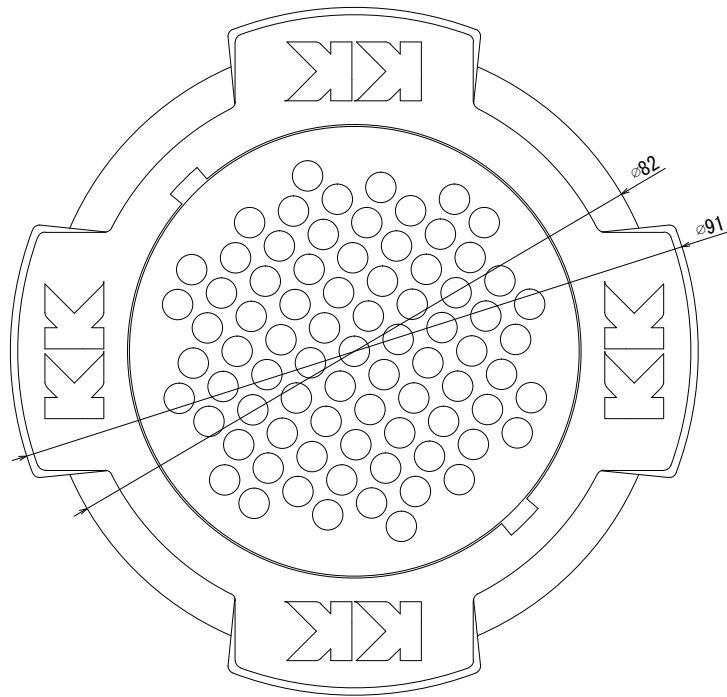

《 立面図 》

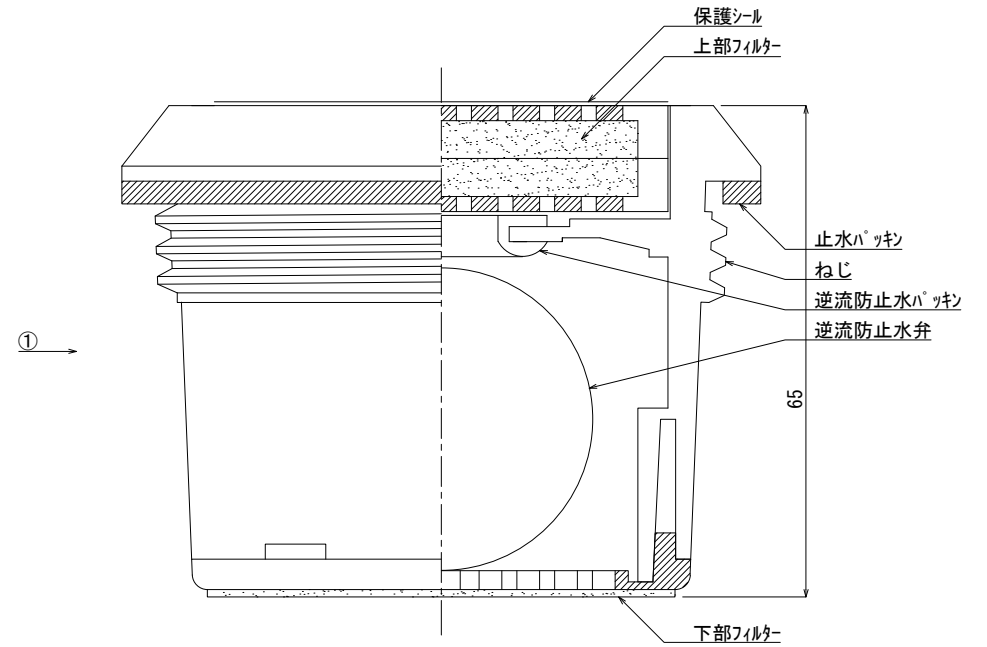

材料表

No	名称	規格	重量	材質	表面処理	数量
①	KKバルブ	$\phi 70$	—	ポリフェレン	—	1個
②						
③						
合計重量 :			—			

製造元 : (株)フレックスシステム

設計条件	防水性能	0.01~0.05Mpa
その他	—	—
	—	—

KK 株式会社 北関東工業

承認	検図	製図	縮尺	1/1	品名	KKバルブ
添野	館野	松本	承認日	2022.04.01	規格	$\phi 70$
					図番	KKM-05-J