




《 平面図 》

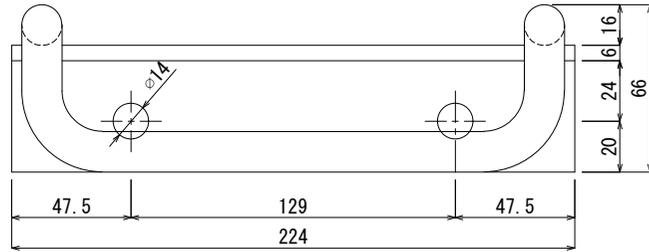

《 立面図 》

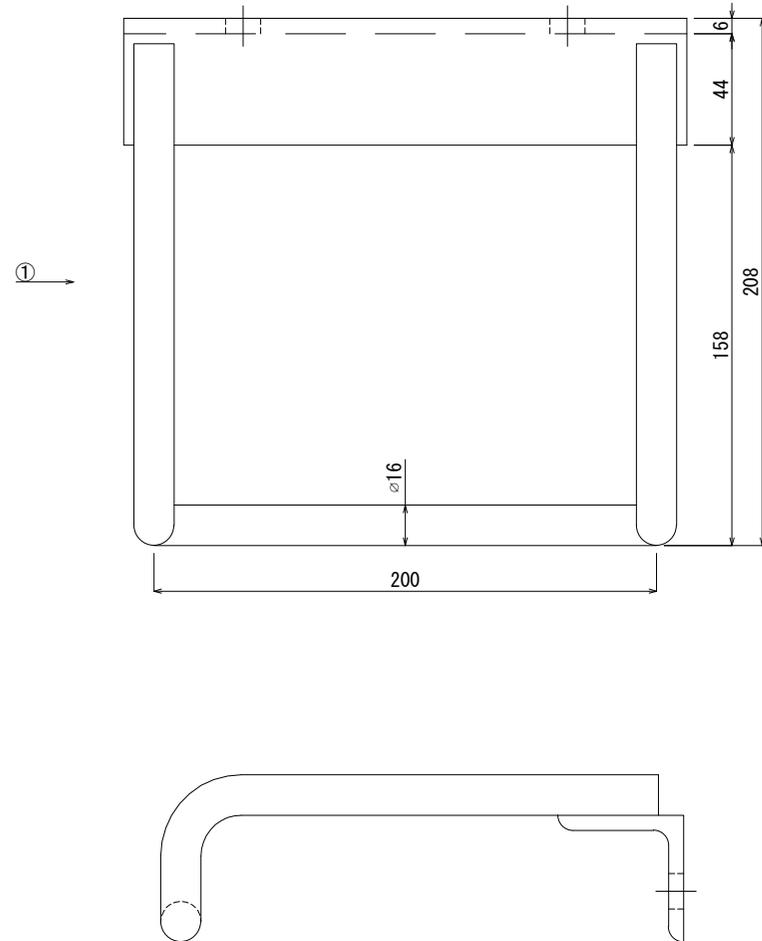

《 付属品 》

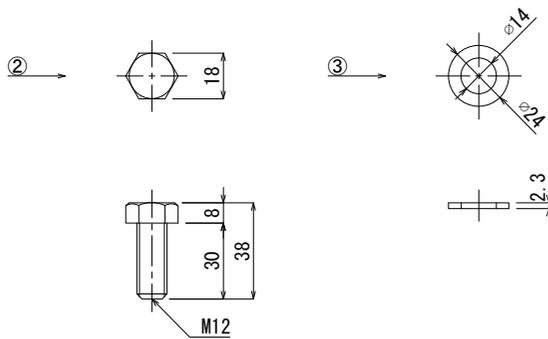

材料表

No	名称	規格	重量	材質	表面処理	数量
①	防衛省ステップ	W200用	—	—	溶融亜鉛メッキ	1個
②	六角ボルト	M12×30	—	—	溶融亜鉛メッキ	1組(2個)
③	ワッシャー	M12用	—	—	溶融亜鉛メッキ	1組(2個)
合計重量 :			—			

製造元：(株)徳永

設計条件	設計荷重	
その他		

北関東工業

承認	検図	製図	縮尺	品名
添野	館野	松本	1/3	防衛省ステップ
			承認日	規格
			2024.04.01	W200用
				図番
				MP110J2