




《 側面図 》

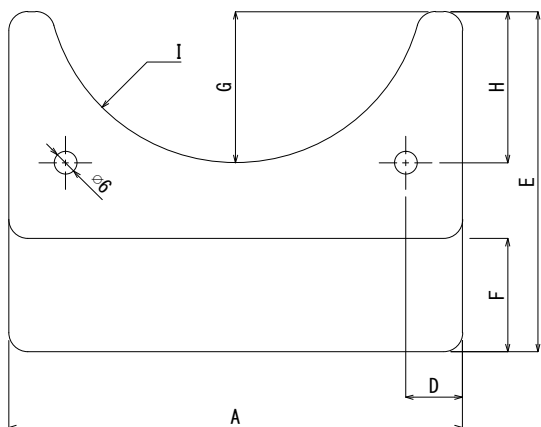

《 正面図 》

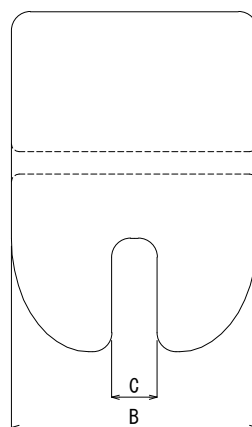

《 平面図 》

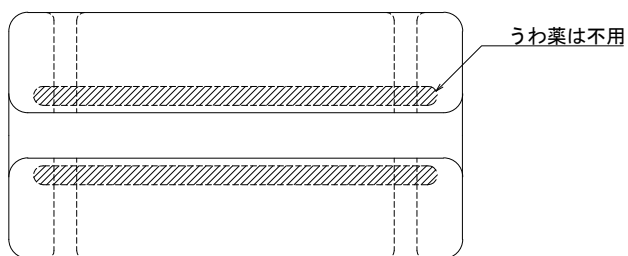

《 寸法表 》

規格	A	B	C	D	E	F	G	H	I	重量(kg)
R-40	100	65	12	12	80	30	30	30	42	0.70
R-50	120	65	12	15	90	30	40	40	50	0.94
R-65	150	65	12	20	110	35	55	55	65	1.35
R-75	170	65	12	20	120	35	65	65	75	1.49
R-85	190	65	12	20	130	35	75	75	85	1.84
R-95	220	80	12	25	150	40	85	85	95	3.45
R-110	260	80	13	30	170	40	100	100	110	4.52
R-135	330	80	13	35	195	40	125	115	135	6.43

材料表

No	名称	規格	重量	材質	表面処理	数量
①	磚子(受まくら)	寸法表参照	—	磁器	白色ウレタ	1個
②						
③						
合計重量:			—			

製造元：(株)浅羽製作所

設計条件	設計荷重	承認 検図 製図			縮尺	品名
その他	—	承認	検図	製図	1/1	磚子(受まくら)
	—	添野	館野	松本	承認日	規格
	—				2022.04.01	寸法表参照
	—					図番
	—					MP140J

北関東工業