



《 平面図 》

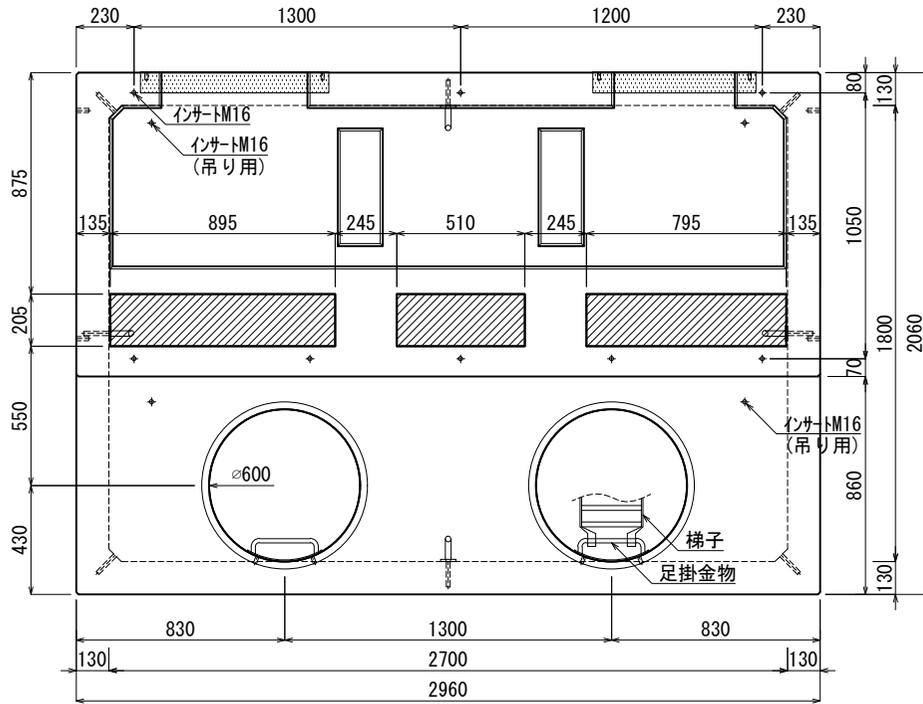

《 立面図 》

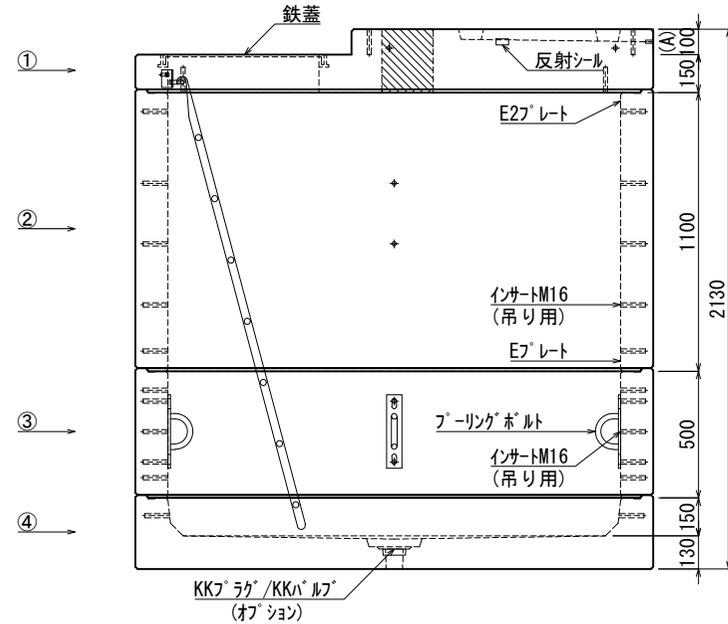

材料表

No	名称	規格	重量	名称	規格	数量
①	KK-D2700-S10 (枠付)	A=100	2,508kg	インサート	M12	8
②	KK-D2700-T110	2700×1800×1100	3,417kg	"	M16	64
③	KK-D2700-T50	2700×1800×500	1,553kg	足掛金物	φ600用	2
④	KK-D2700-B15	2700×1800×150	2,446kg	梯子	L=1850	1
⑤				フーリングボルト	φ22	4
⑥				E27レイト(溶融亜鉛メッキ)	40×200×3.2	2組(8枚)
⑦				E27レイト(溶融亜鉛メッキ)	40×180×3.2	1組(4枚)
合計重量 : 9,924kg				通気開口蓋	ハンチングメタル(ボルト付き)	2
設計条件	設計荷重	T-9 荷重		反射シール	25×50mm	8
主材料	コンクリート	設計基準強度 : FC=30N/mm ²		KKシール	オブション	
	鉄筋	SD295		KKフック/KKバルブ	オブション	
参考文献	日本道路技術協会 鋼道路橋設計示方書案解説					

KK 北関東工業

承認	検図	製図	縮尺	品名
添野	館野	松本	1/30	大容量集合住宅変圧器用ハンドホール
承認日	2023.10.24	規格	2700×1800×1750 (A=100)	
		図番	DSHR1750G100J2	