



《 平面図 》

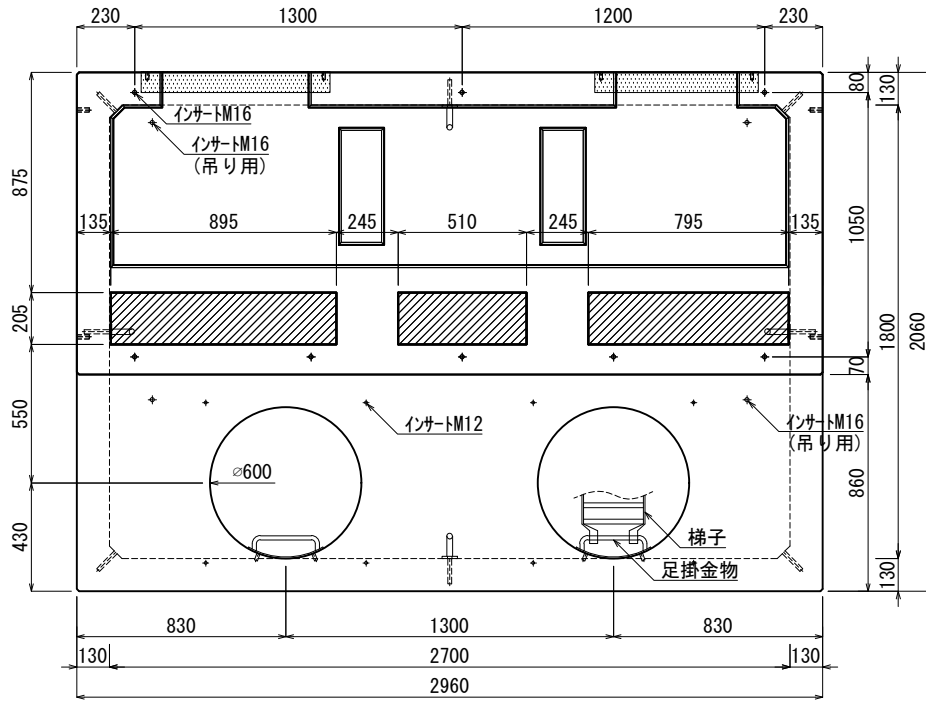

《 立面図 》

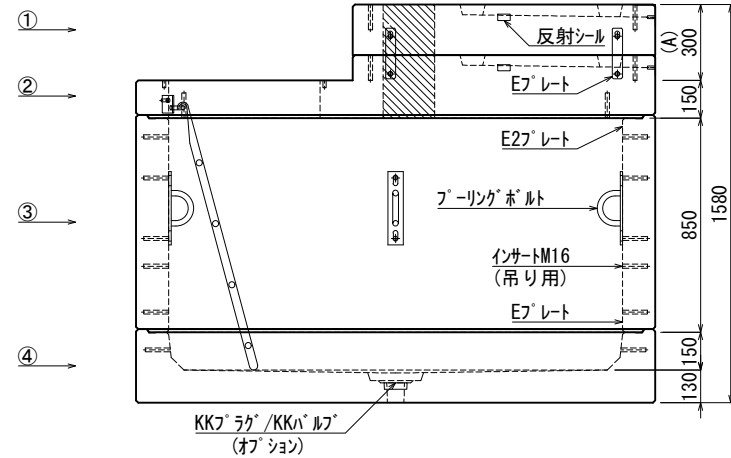

材料表

No	名称	規格	重量	名称	規格	数量
①	KK-D2700-G20	A=200	1.354kg	インサート	M12	20
②	KK-D2700-S10(本体)	A=100	2.484kg	〃	M16	56
③	KK-D2700-T85	2700×1800×850	2.640kg	足掛金物	φ600用	2
④	KK-D2700-B15	2700×1800×150	2.446kg	梯子	L=1100	1
⑤				フーリングボルト	φ22	4
⑥				E7レート(溶融亜鉛メッキ)	40×200×3.2	2組(8枚)
⑦				E27レート(溶融亜鉛メッキ)	40×180×3.2	1組(4枚)
合計重量 : 8.924kg				通気開口蓋	ハンチングメッシュ付	4
設計条件	設計荷重	T-9 荷重		反射シール	25×50mm	16
主材料	コンクリート	設計基準強度 : FC=30N/mm ²		KKシール	オフション	
	鉄筋	SD295		KK7ラック/KKハンドル	オフション	
参考文献	日本道路技術協会 鋼道路橋設計示方書案解説					

北関東工業

承認	検図	製図	縮尺	1/30	品名	大容量集合住宅変圧器用ハンドホール
添野	館野	松本	承認日	2023.10.24	規格	2700×1800×1000 (A=300) 本体
					図番	DSHN1000G300J2