



《 平面図 》

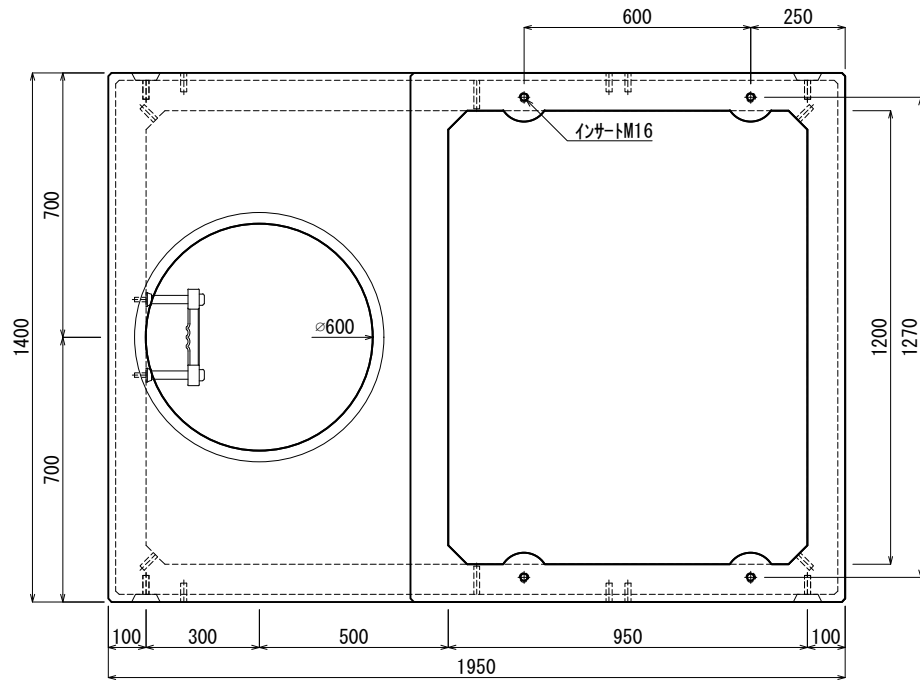

《 立面図 》

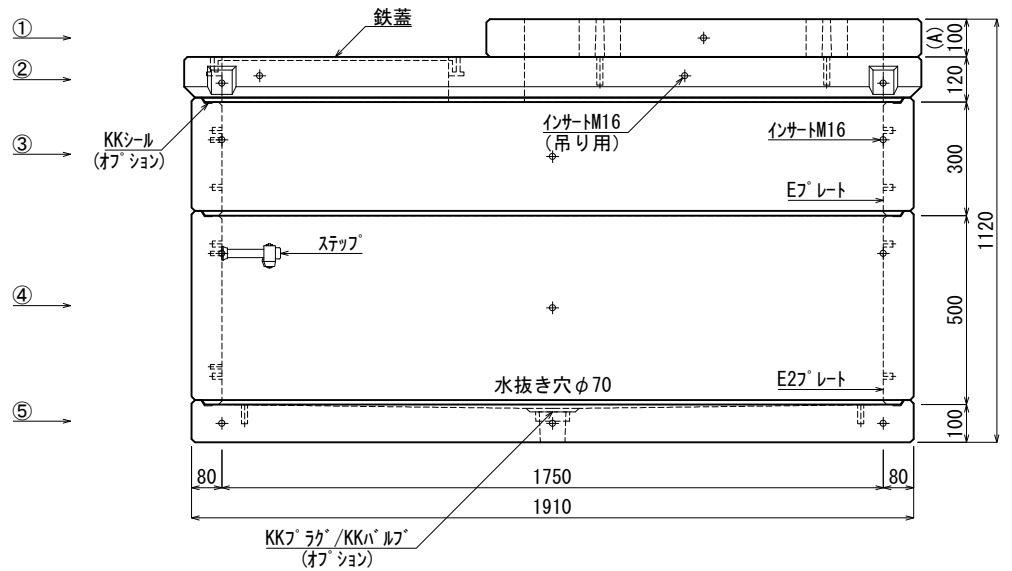

材料表

| No | 名称            | 規格            | 重量    | 名称     | 規格               | 数量     |
|----|---------------|---------------|-------|--------|------------------|--------|
| ①  | 集合住宅調整ブロック    | A=100         | 119kg | インサート  | M12              | 6      |
| ②  | 集合住宅スチール (枠付) | h=000         | 391kg | 〃      | M16              | 52     |
| ③  | KK-E1750-T30  | 1750×1200×300 | 378kg | ステップ   | W200 材質:ホリフ・ロレレン | 1      |
| ④  | KK-E1750-T50  | 1750×1200×500 | 630kg | Eプレート  | 40×200×1.8       | 2組(8枚) |
| ⑤  | KK-E1750-B00  | 1750×1200×000 | 649kg | E2プレート | 40×180×1.8       | 1組(4枚) |
| ⑥  |               |               |       |        |                  |        |
| ⑦  |               |               |       |        |                  |        |

合計重量 : 2.167kg

| 設計条件 | 設計荷重                                   | 国土交通省構造条件 (構内荷重)                |
|------|--|---------------------------------|
| 主材料  | コンクリート                                 | 設計基準強度 : FC=30N/mm <sup>2</sup> |
|      | 鉄筋                                     | SD295                           |
| 参考文献 | 国土交通省大臣官房官庁営繕部監修 公共建築工事標準仕様書 (電気設備工事編) |                                 |

**KK 北関東工業**

| 承認  | 検図         | 製図 | 縮尺   | 品名                    |
|-----|------------|----|------|-----------------------|
| 添野  | 館野         | 松本 | 1/20 | KK-E型集合住宅変圧器用ハンドホール   |
| 承認日 | 2024.03.01 |    | 規格   | 1750×1200×800 (A=100) |
|     |            |    | 図番   | SFE17512008010J2      |