



《 平面図 》

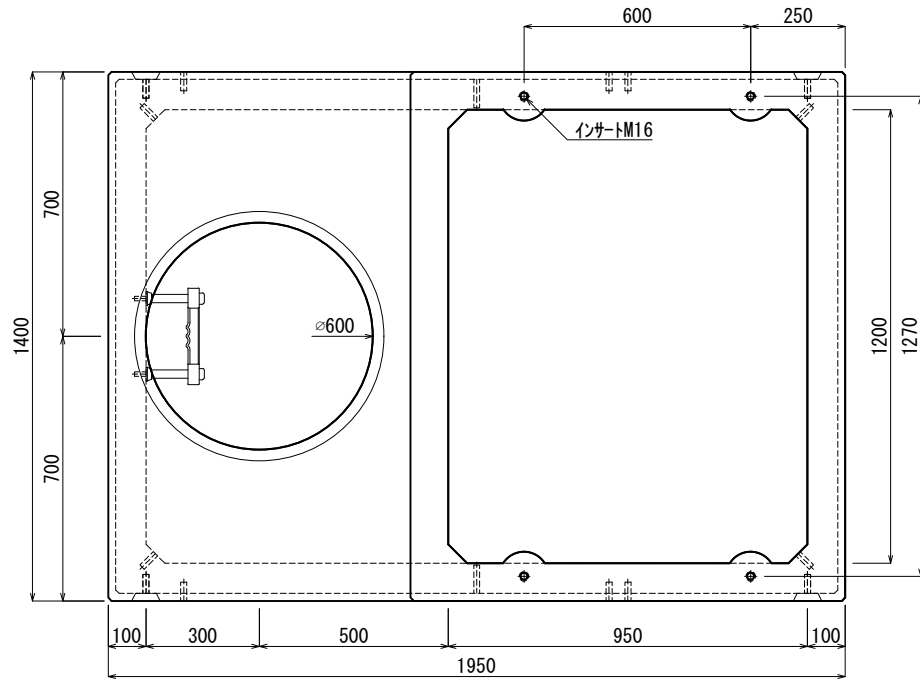

《 立面図 》

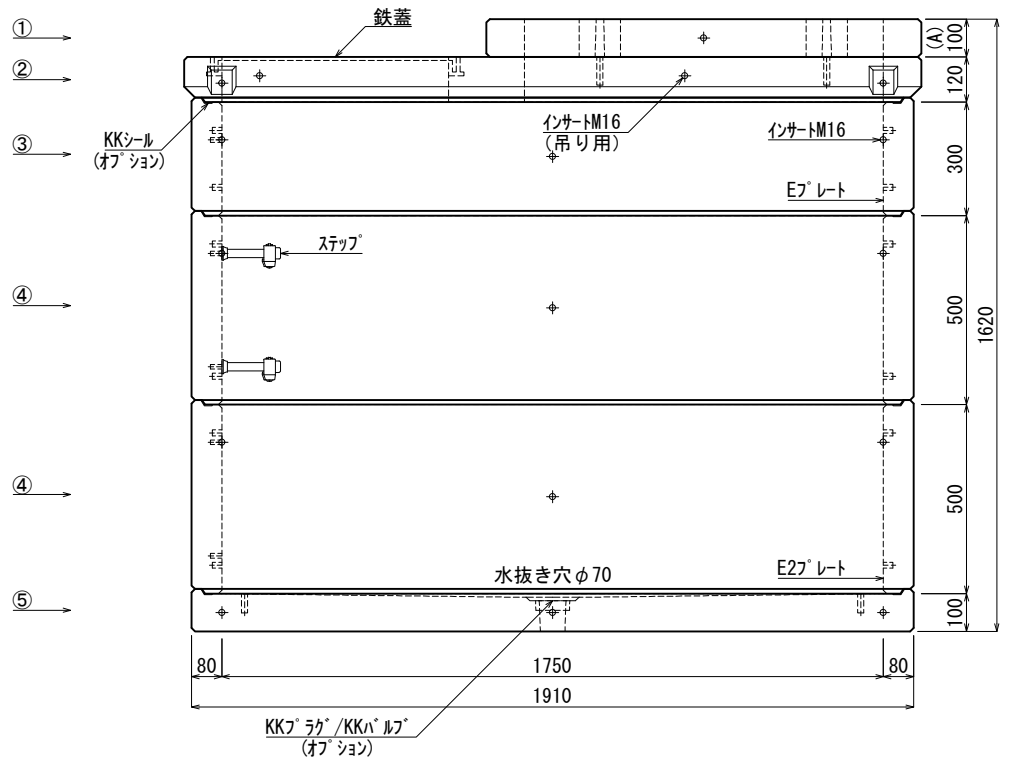

材料表

| No | 名称           | 規格            | 重量      | 名称     | 規格             | 数量      |
|----|--------------|---------------|---------|--------|----------------|---------|
| ①  | 集合住宅調整フロック   | A=100         | 119kg   | インサート  | M12            | 10      |
| ②  | 集合住宅スワフ (枠付) | h=000         | 391kg   | 〃      | M16            | 66      |
| ③  | KK-E1750-T30 | 1750×1200×300 | 378kg   | ステップ   | W200 材質:ホリフロレン | 2       |
| ④  | KK-E1750-T50 | 1750×1200×500 | 630kg×2 | Eプレート  | 40×200×1.8     | 3組(12枚) |
| ⑤  | KK-E1750-B00 | 1750×1200×000 | 649kg   | E2プレート | 40×180×1.8     | 1組(4枚)  |
| ⑥  |              |               |         |        |                |         |
| ⑦  |              |               |         |        |                |         |

合計重量 : 2,797kg

| 設計条件 | 設計荷重                                   | 国土交通省構造条件 (構内荷重)                |
|------|--|---------------------------------|
| 主材料  | コンクリート                                 | 設計基準強度 : FC=30N/mm <sup>2</sup> |
|      | 鉄筋                                     | SD295                           |
| 参考文献 | 国土交通省大臣官房官庁営繕部監修 公共建築工事標準仕様書 (電気設備工事編) |                                 |

**KK 北関東工業**

| 承認  | 検図         | 製図 | 縮尺                     | 品名                  |
|-----|------------|----|------------------------|---------------------|
| 添野  | 館野         | 松本 | 1/20                   | KK-E型集合住宅変圧器用ハンドホール |
| 承認日 | 2024.03.01 | 規格 | 1750×1200×1300 (A=100) |                     |
|     |            | 図番 | SFE17512013010J2       |                     |