



《 平面図 》

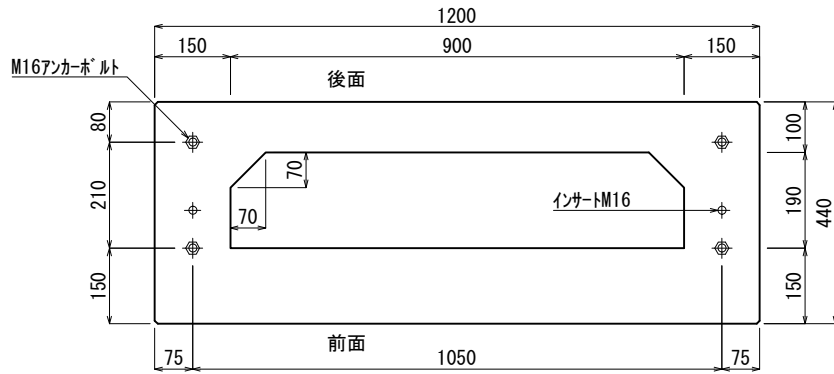

《 組立図 》

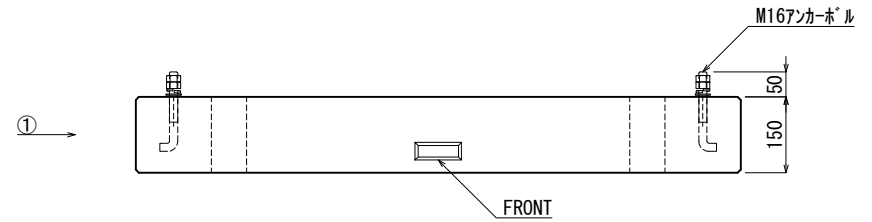

材料表

No	名称	規格	重量	名称	規格	数量
①	ピラ用架台	h=150	132kg	インサート	M16	2
②						
③						
④						
⑤						
⑥						
⑦						

合計重量 : 132kg

設計条件	設計荷重	国土交通省構造条件 (構内荷重)
主材料	コンクリート	設計基準強度 : FC=30N/mm ²
	鉄筋	SD295
参考文献	国土交通省大臣官房官庁営繕部監修 公共建築工事標準仕様書 (電気設備工事編)	

北関東工業

承認 検図 製図
 添野 館野 松本

縮尺 1/15
 承認日 2022.01.05

品名 ピラ用架台
 規格 h=150
 図番 PB12001500J