



《 平面図 》

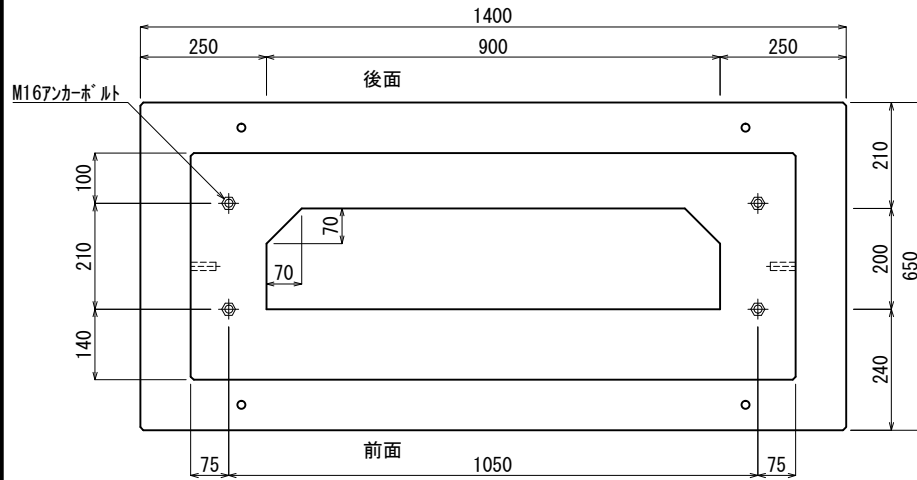

《 組立図 》

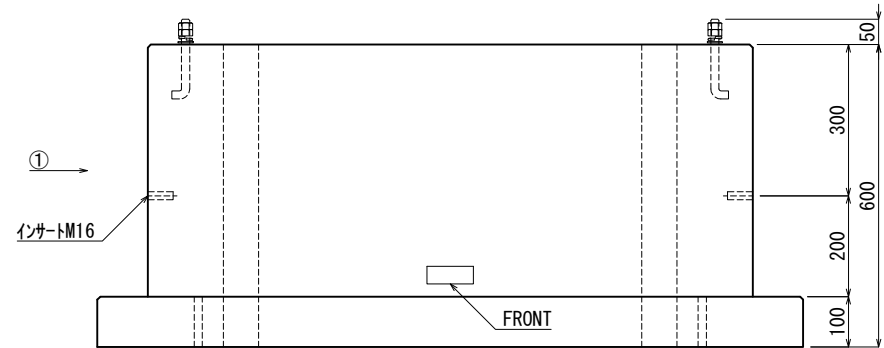

材料表

No	名称	規格	重量	名称	規格	数量
①	ピラ用架台	h=600	620kg	インサート	M16	4
②						
③						
④						
⑤						
⑥						
⑦						
合計重量 :			620kg			
設計条件	設計荷重	国土交通省構造条件 (構内荷重)				
主材料	コンクリート	設計基準強度 : FC=30N/mm ²				
	鉄筋	SD295				
参考文献	国土交通省大臣官房官庁営繕部監修 公共建築工事標準仕様書 (電気設備工事編)					

北関東工業

承認	検図	製図	縮尺	1/15	品名	ピラ用架台
添野	館野	松本	承認日	2022.01.05	規格	h=600
					図番	PB12006000J