


《 平面図 》

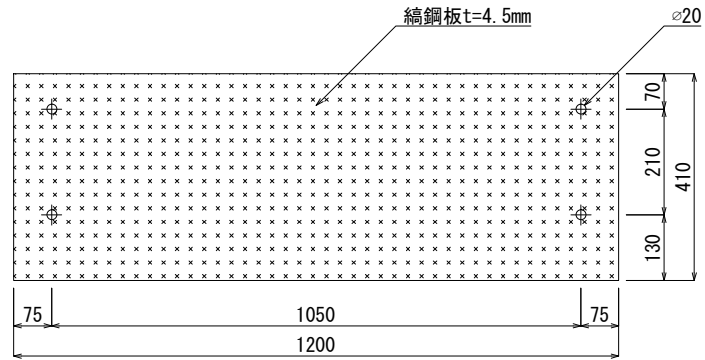

《 立面図 》



材料表

No	名称	規格	重量	材質	表面処理	数量
①	ピラ用仮蓋(縞鋼板)	1200×410	18kg	-	溶融亜鉛メッキ	1
②						
③						
合計重量 :			18kg			

設計条件			<b>業 北 関 東 工 業</b>	承認	検図	製図	縮尺	1/15	品名	ピラ用仮蓋(縞鋼板)
その他					承認日	2022.01.05	図番	PLA-KF01J		