



《 平面図 》

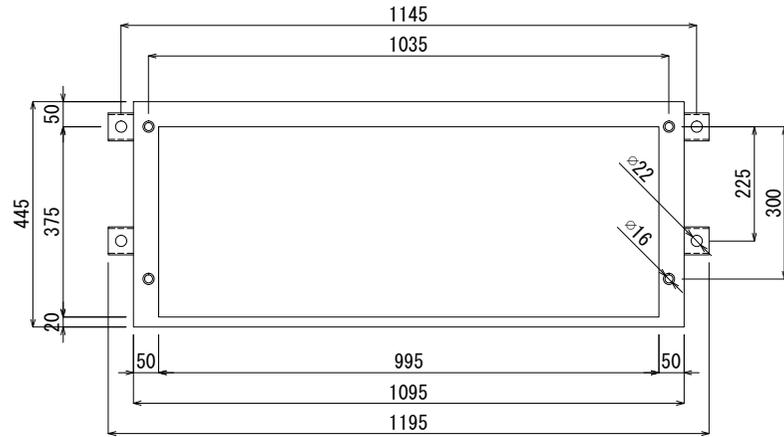

《 組立図 》

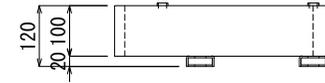

《 平面図 》



材料表

No	名称	規格	重量	名称	規格	数量
①	PMT (Bタイプ) 用Aブロック	h=100	—	六角ボルト	M16/L=50mm	4
②				ワッシャー	M16/t=5.5mm	4
③						
④						
⑤						
⑥						
⑦						

合計重量 : —

設計条件	設計荷重	国土交通省構造条件 (構内荷重)
主材料	コンクリート	設計基準強度 : FC=30N/mm ²
	鉄筋	SD295
参考文献	国土交通省大臣官房官庁営繕部監修 公共建築工事標準仕様書 (電気設備工事編)	

北関東工業

承認
添野

検図
館野

製図
松本

縮尺

1/15
承認日
2022.01.05

品名
規格
図番

PMT (Bタイプ) 用Aブロック
h=100
TB126010A1J