


《 平面図 》

《 立面図 》

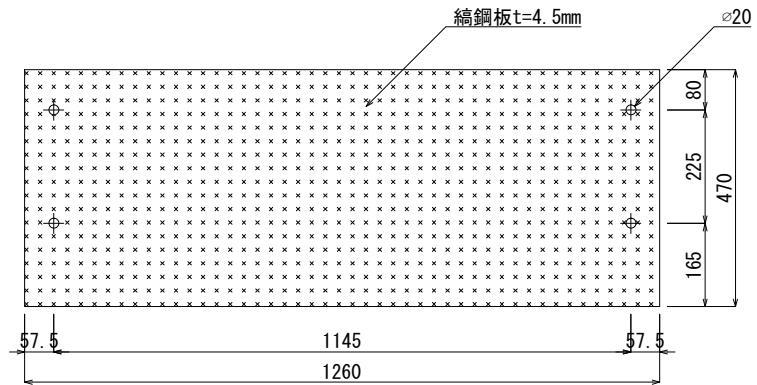

材料表

No	名称	規格	重量	材質	表面処理	数量
①	PMT (Bタイプ) 用仮蓋 (縞鋼板)	1260 × 470	22kg	-	溶融亜鉛メッキ	1
②						
③						
合計重量 :			22kg			

設計条件		
その他		

北関東工業

承認	検図	製図	縮尺	1/15	品名	P・M・T (Bタイプ) 用仮蓋 (縞鋼板)
添野	館野	松本	承認日	2022.01.05	規格	1260 × 470
					図番	PMTB-KF01J