




《 平面図 》

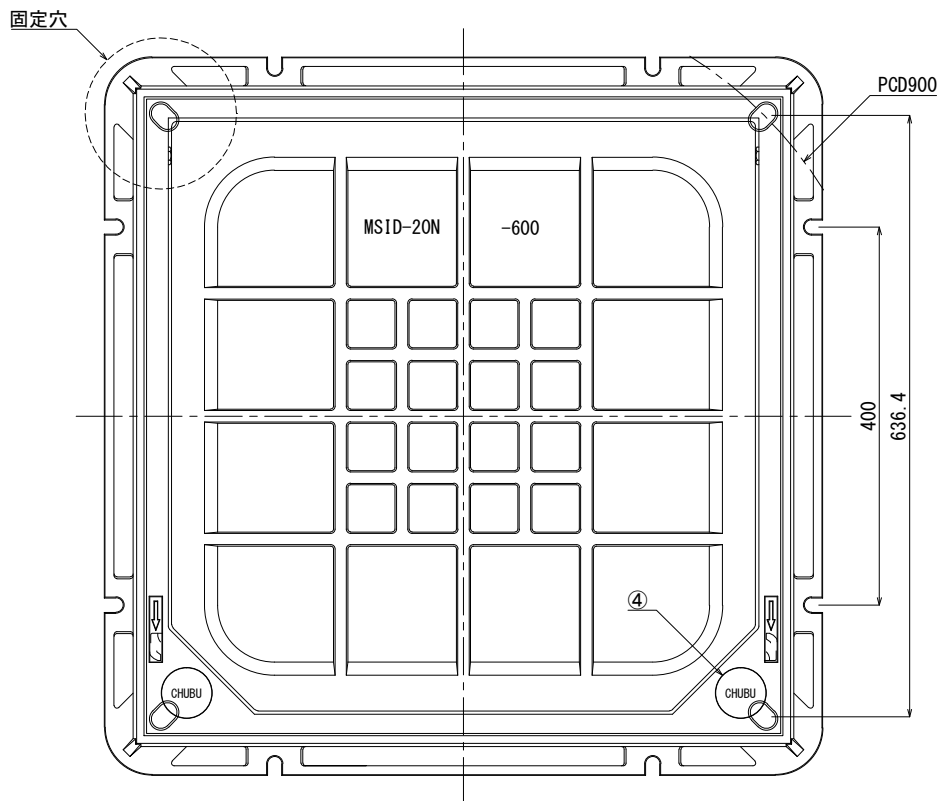

《 立面図 》

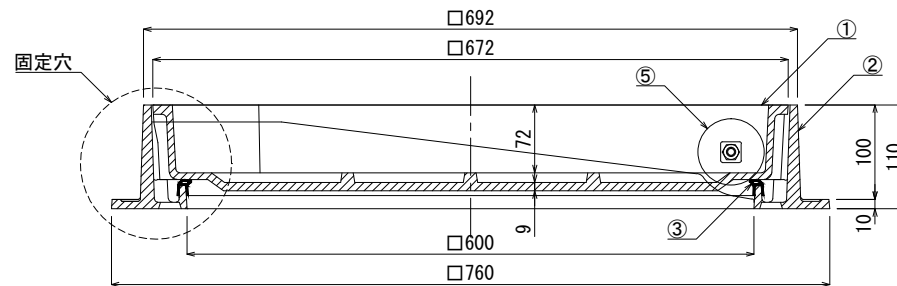

《 固定穴詳細図 》

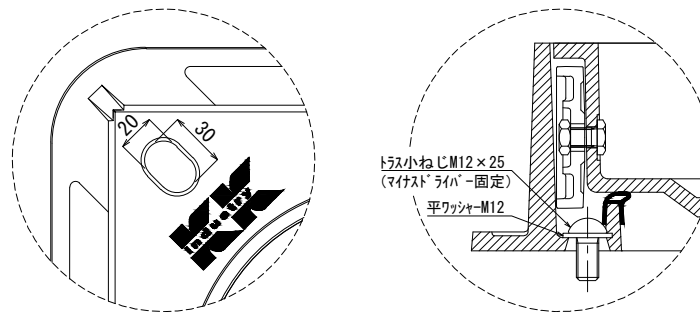

製造元：(株)一中

材料表

No	名称	規格/材質	表面処理	重量	備考
①	蓋	FC500-7	SCコート	45kg	
②	枠	FC200	SCコート	41kg	
③	パッキン	クロロレン			簡易防水型
④	キャップ	クロロレン			
⑤	ローラー	ナイロン			
⑥					
⑦					

設計条件	設置場所	構内 (11t以上の車両が通行する場所)
	破壊荷重	200kN
	加重体	φ330mm

北関東工業

承認	検図	製図	縮尺	品名
添野	館野	松本	1/8	ローラー式インターロッキング用化粧蓋
			承認日	規格
			2021.10.04	MSID-20N-600 (アソカ穴付き)
				図番
				II2060-01A

※引用規格等につきましてはお問合せください。