


加工図 車道用

※この図面は外側から見ています。 ※AC面にあるこのマークは外側にあるインサートです。
 ※ABCD面及びステップの位置は変更出来ません。 (干渉しないように削孔させていただきます。
 ※加工可能エリア外の加工についてはご相談ください。 このインサートで吊らないでください。)

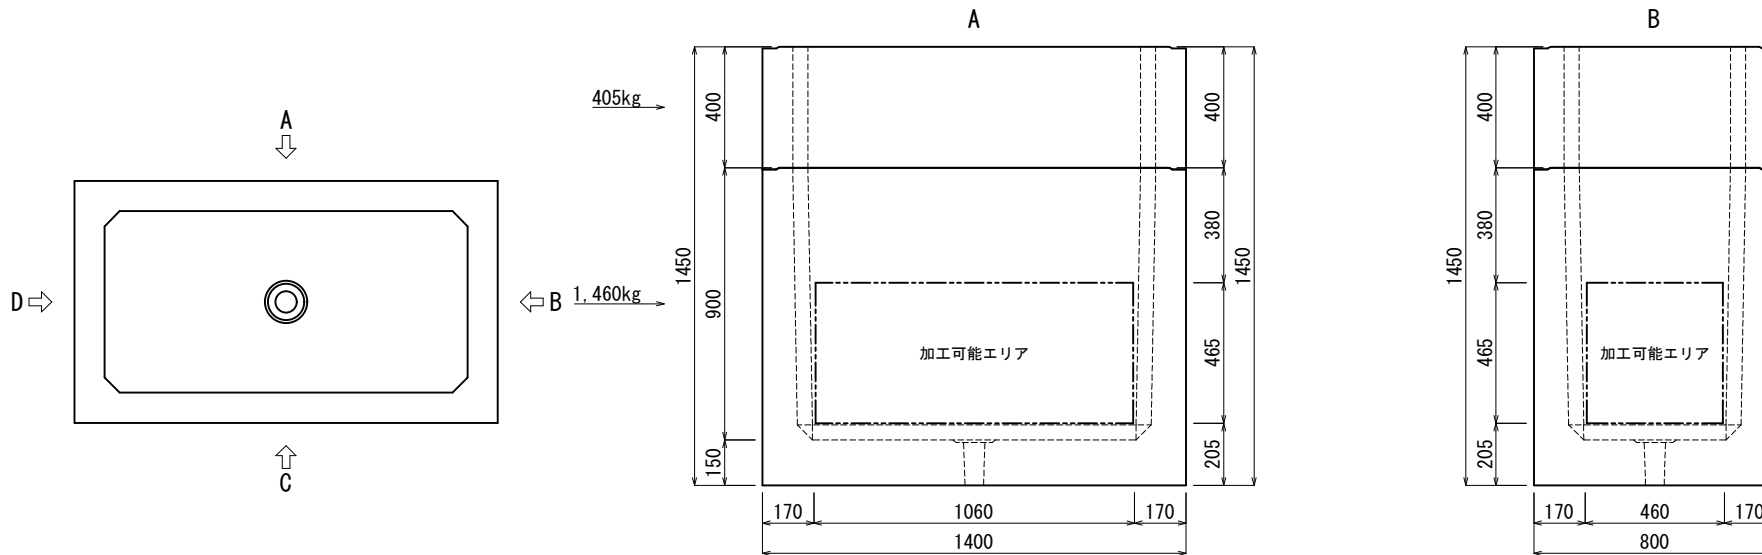

備考

管路材メーカー				管路材メーカー				管路材メーカー			
穴のみ		取付		穴のみ		取付		穴のみ		取付	
サイズ	数量	チェック	ピット径	サイズ	数量	チェック	ピット径	サイズ	数量	チェック	ピット径
FEP 30											
FEP 40											
FEP 50											
FEP 65											
FEP 80											
FEP100											
FEP125											
FEP150											
FEP200											

担当営業 受注 作図 墨だし 加工 検査 完成検査



積込予定日: 年 月 日

お客様ご確認欄

納期: 年 月 日

年 月 日

作図: 年 月 日

印



番号	***	工事件名	***
縮尺	1/25	品名規格	NTT用ハンドホール3号 1200×600×1300

車道用