


《 各種標示マーク 》

《 埋設標 》

記号プレート	電気 (赤)	K1-R	K2-R	K3-R	K4-R	K5-R	K6-R	K7-R	K8-R	K10-R	K11-R	K12-R						
	通信 (黄)	K1-Y	K2-Y	K3-Y	K4-Y	K5-Y	K6-Y	K7-Y	K8-Y	K10-Y	K11-Y	K12-Y						
	接地 (赤)	K-E	K-EA	K-EB	K-EC	K-ED	K-EL-A	K-EL-D	K-EP	K-ET	E	E_A	E_B	E_C	E_D	E_{L-A}	E_{A-D}	E_P
文字プレート	電気 (赤)	M-1 ケーブル	M-2 高圧ケーブル	M-3 低圧ケーブル	M-6 光ケーブル	M-7 電力ケーブル												
	通信 (黄)	M-19 通信ケーブル																
	接地 (赤)	M-8 アース	M-14 A種接地	M-15 B種接地	M-16 C種接地	M-17 D種接地												

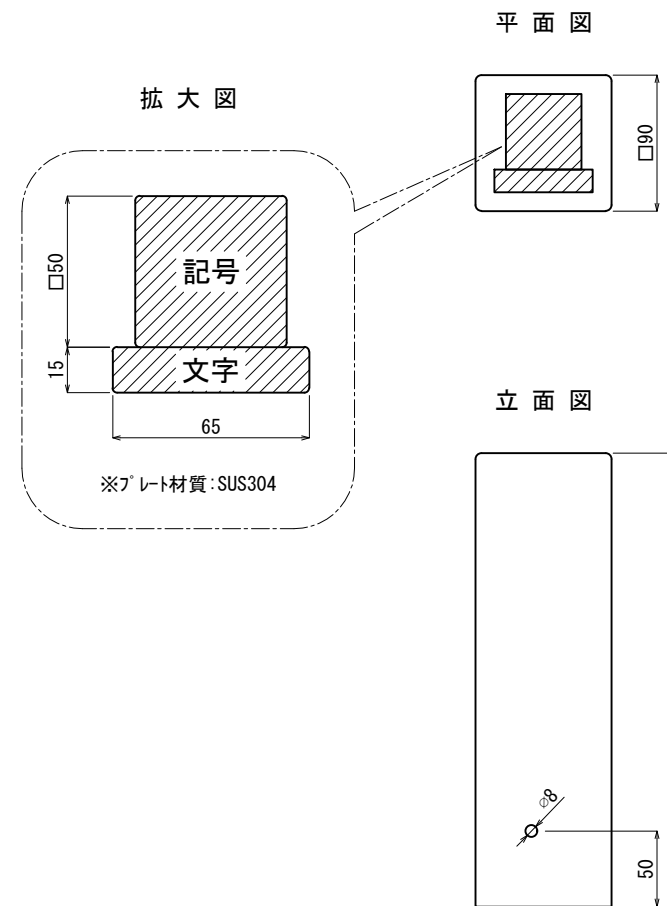

※上記以外の標示はお問合せください。

標示プレート貼付け時の注意事項

- ・ 固く絞った濡れ雑巾でコンクリート接着面のホリを取り除いてください。降雨、降雪時の貼付けは避けてください。
- ・ 低温時には標示プレートを手に平に挟み、粘着テープを少し温めてから貼付けてください。
- ・ 外気温が0℃以下の場合はお湯で絞った雑巾で拭くなど、コンクリート接着面を温めてから貼付けてください。
- ・ 貼付け前に必ず標示の向きを確認してください。一度張付けたプレートを剥がした場合、再貼付けはできません。

製造元：(株)サイコン工業

設計条件	—	—		承認	検図	製図	縮尺	1/5	品名	一般型埋設標
その他	—	—		添野	松本	添野	承認日	2023. 10. 30	規格	90×90×L300 (Aタイプ)
	—	—							図番	