

《 各種 標 示 マ ー ク 》


《 埋 設 標 》

記号プレート	上下水 (青)	K1-B	K2-B	K3-B	K4-B	K5-B	K6-B	K7-B	K8-B	K10-B	K11-B	K12-B
文字プレート	上下水 (青)	M-23 給水	M-24 排水									

※上記以外の標示はお問合せください。

標示プレート貼付け時の注意事項

- ・ 固く絞った濡れ雑巾でコンクリート接着面のホリを取り除いてください。降雨、降雪時の貼付けは避けてください。
- ・ 低温時には標示プレートを手に平に挟み、粘着テープを少し温めてから貼付けてください。
- ・ 外気温が0℃以下のお湯で絞った雑巾で拭くなど、コンクリート接着面を温めてから貼付けてください。
- ・ 貼付け前に必ず標示の向きを確認してください。一度張付けたプレートを剥がした場合、再貼付けはできません。

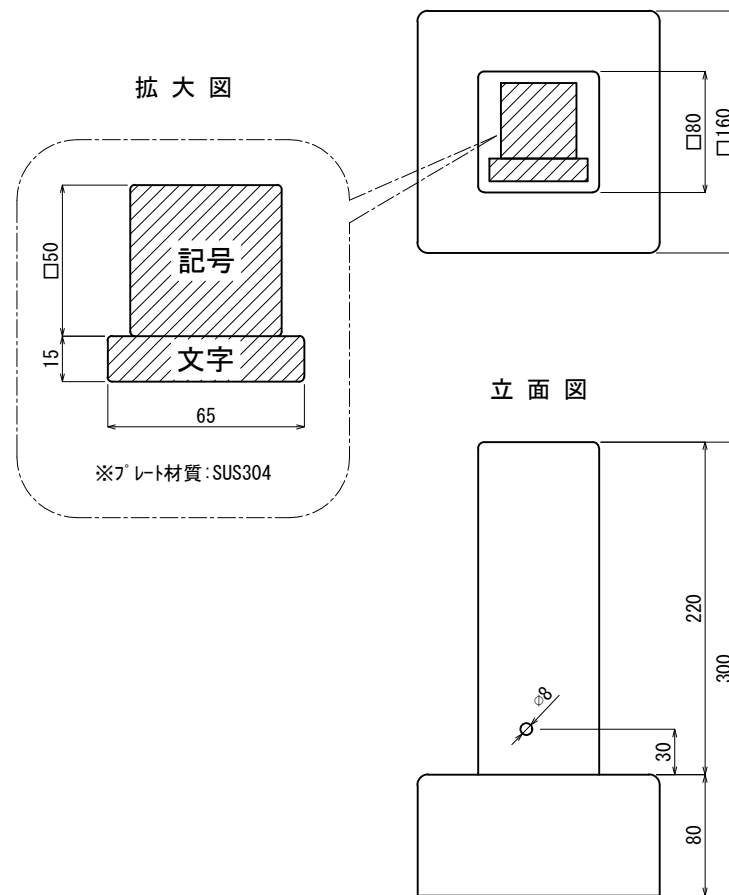

製造元：(株)サイン工業

設計条件	—	—		承認	検図	製図	縮尺	1/5	品名	上下水道用埋設標
その他	—	—		添野	松本	添野	承認日	2023.10.30	規格	80×80×L300 (土台付Bタイプ)
	—	—							図番	