


※この図面は外側から見ています。
 ※ABCD面及びステップの位置は変更出来ません。
 ※加工可能エリア外の加工についてはご相談ください。

加工図 車道用

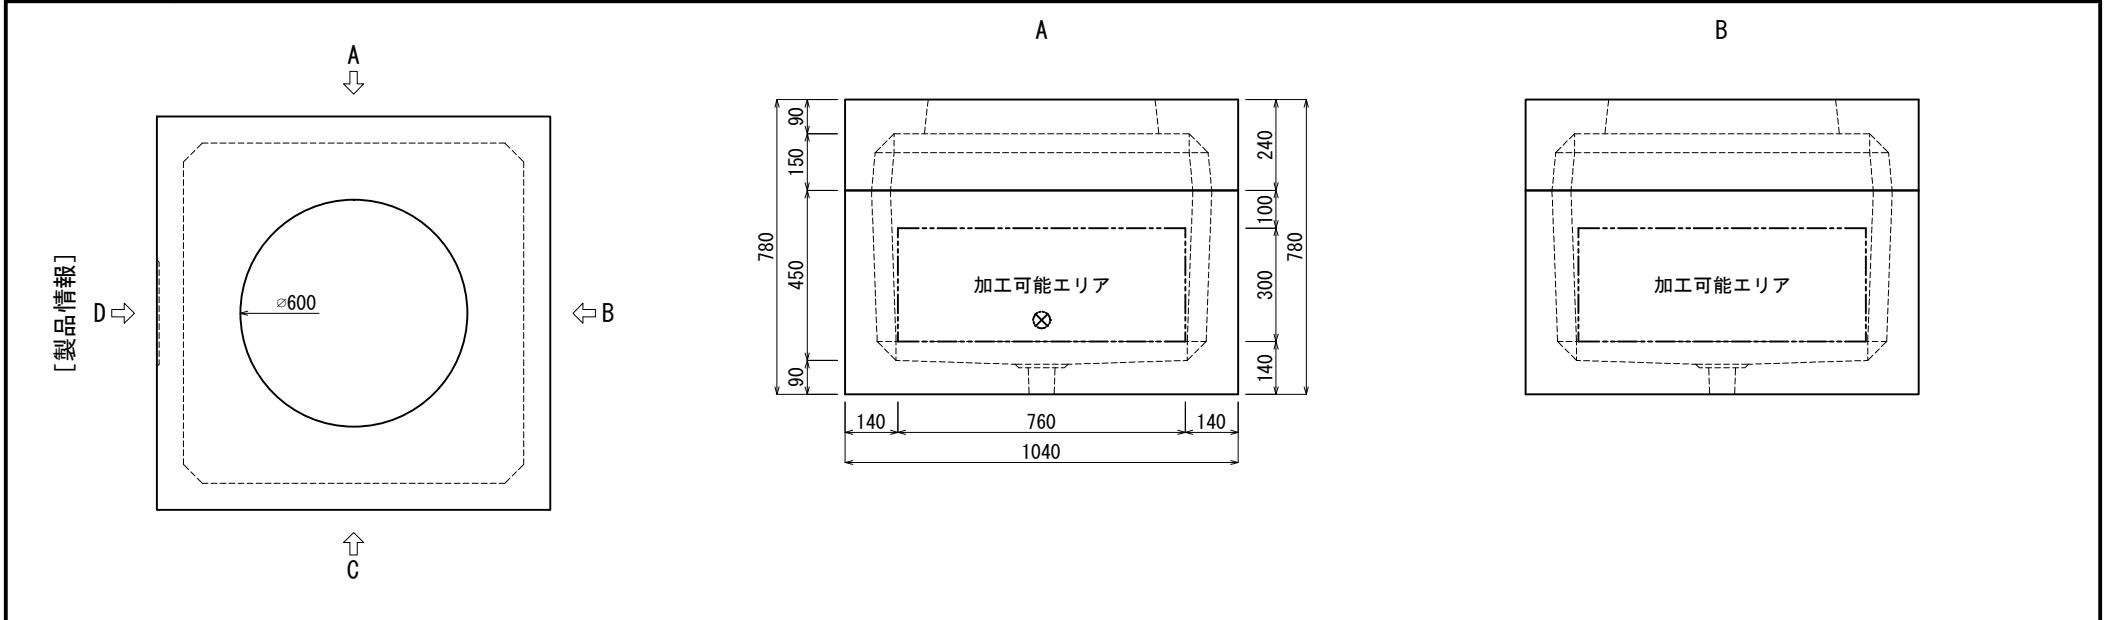

備考

管路材 メーカー	穴のみ				取付				管路材 メーカー	穴のみ				取付				管路材 メーカー	穴のみ				取付					
サイズ	数量	フィック	ピット径	サイズ	数量	フィック	ピット径	サイズ	数量	フィック	ピット径	サイズ	数量	フィック	ピット径	サイズ	数量	フィック	ピット径	サイズ	数量	フィック	ピット径	サイズ	数量	フィック	ピット径	
FEP 30																												
FEP 40																												
FEP 50																												
FEP 65																												
FEP 80																												
FEP100																												
FEP125																												
FEP150																												
FEP200																												

担当営業 受注 作図 墨だし 加工 検査 完成検査



積込予定日: 年 月 日
 納期: 年 月 日
 作図: 年 月 日

お客様ご確認欄
 年 月 日
 印



番号	***	工事件名	***
縮尺	1/20	品名規格	KK-R型ハンドホール 900R-600

車道用