
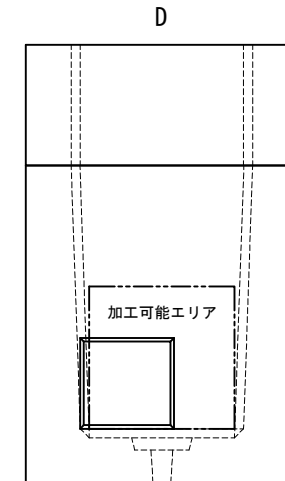
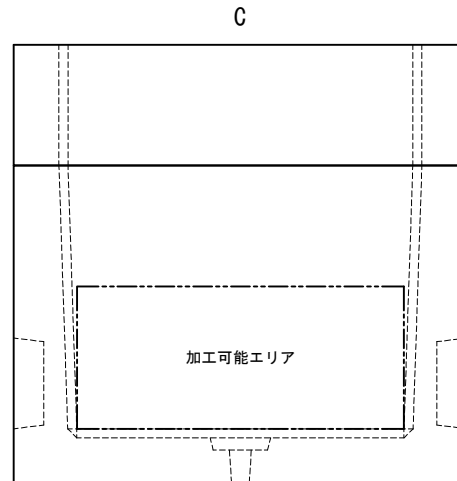
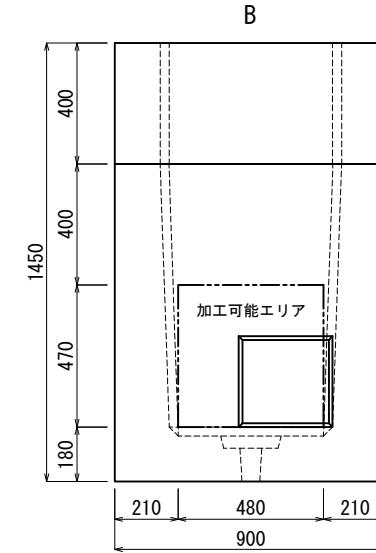
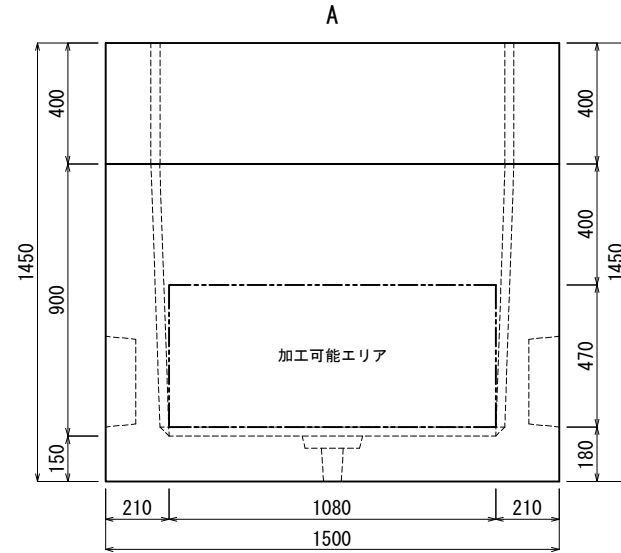


加工図 車道用

※この図面は外側から見ています。
 ※ABCD面及びびステップの位置は変更出来ません。
 ※加工可能エリア外の加工についてはご相談ください。

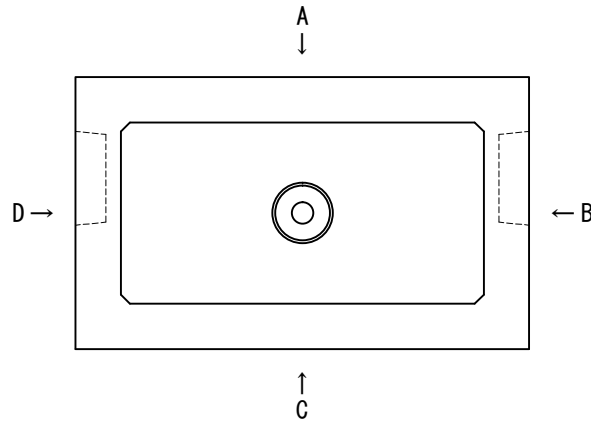

備考										
管路材メーカー			管路材メーカー			管路材メーカー				
サイズ	穴のみ		取付	サイズ	穴のみ		取付	サイズ	穴のみ	
	数量	チェック			数量	チェック			数量	チェック
FEP 30										
FEP 40										
FEP 50										
FEP 65										
FEP 80										
FEP100										
FEP125										
FEP150										
FEP200										
担当営業	受注	作図	墨だし	加工	検査	完成検査				
		北 関								
積込予定日:			年 月 日		お客様ご確認欄					
納期:			年 月 日		年 月 日					
作図:			年 月 日		印					

車道用



番号	***	工事件名	***
縮尺	1/25	品名規格	NTT用ハンドホール3号 1200×600×1300