加工図

ＫＫ-Ｅ型集合住宅

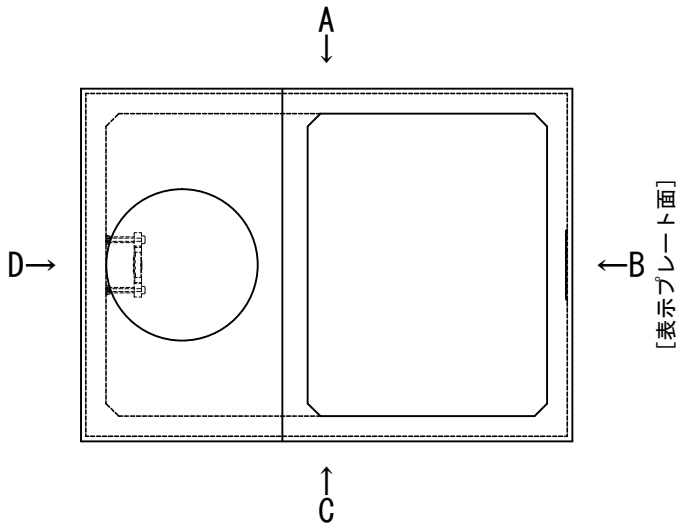

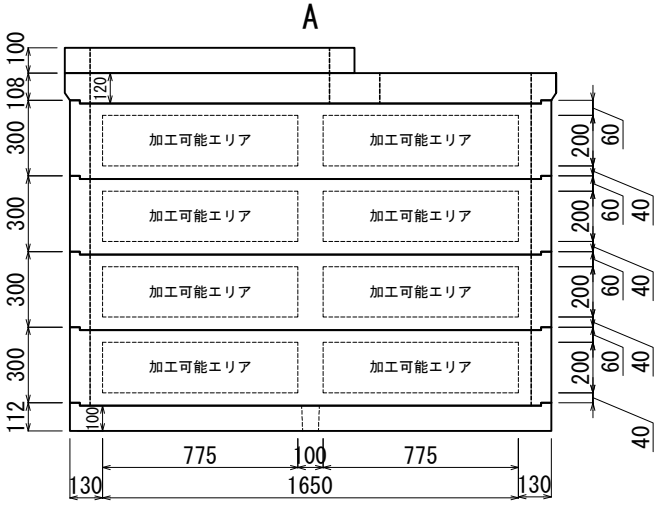

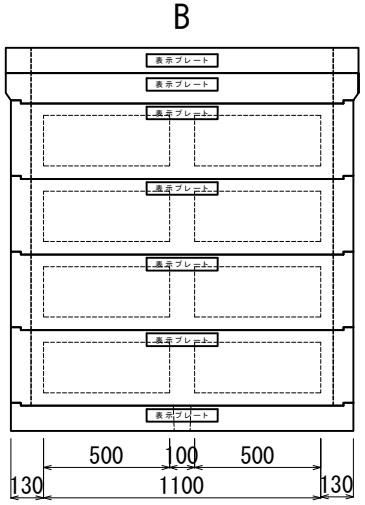

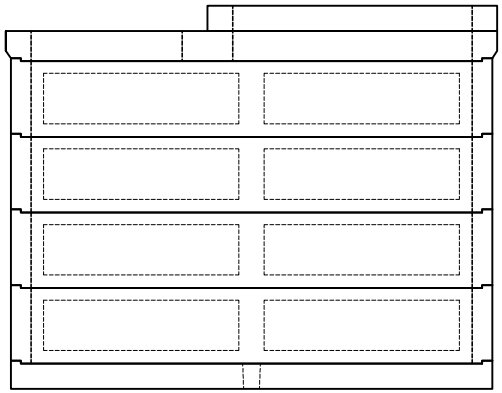

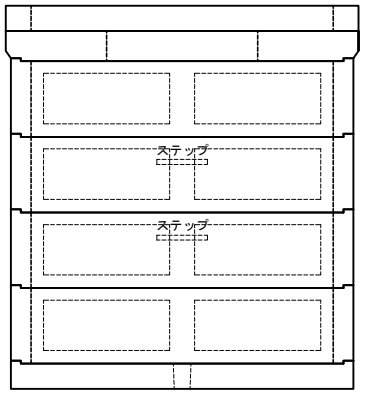

※この図面は外側から見ています。
※加工可能エリア外の加工についてはご相談下さい。

管路材(ﾒｰｶｰ):								穴のみ			取付
サイズ	数量	ﾁｪｯｸ	ﾋﾞｯﾄ径	サイズ	数量	ﾁｪｯｸ	ﾋﾞｯﾄ径	サイズ	数量	ﾁｪｯｸ	ﾋﾞｯﾄ径
FEP 30				FEP125							
FEP 40				FEP150							
FEP 50				FEP200							
FEP 65											
FEP 80											
FEP100								※PE管及び単管取付の場合 別途指示下さい			

担当営業	受　注	作　図	墨だし	加　工	検　査	完成検査

積込予定日:　　年　月　日

納期:　　年　月　日

作図:　　年　月　日

お客様ご確認欄

年　月　日

印

株式会社北関東工業

番号		工事件名	
縮尺	1／30	規格	ＫＫ-Ｅ型 集合住宅変圧器用ハンドホール 1750×1200×1200