



《 平面図 》

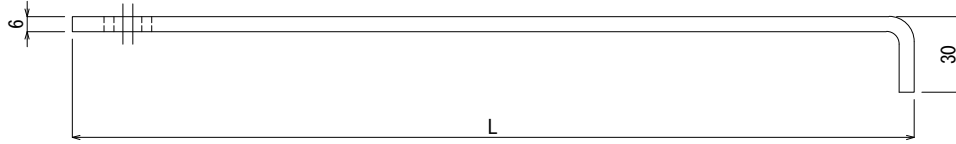


《 寸法表 》

規格	L	L1	L2	L3	W
210C	234	210	60	134	40
310CJ	334	310	52	242	48
370CJ	394	370	48	306	52
440CJ	464	440	42	382	58

《 立面図 》

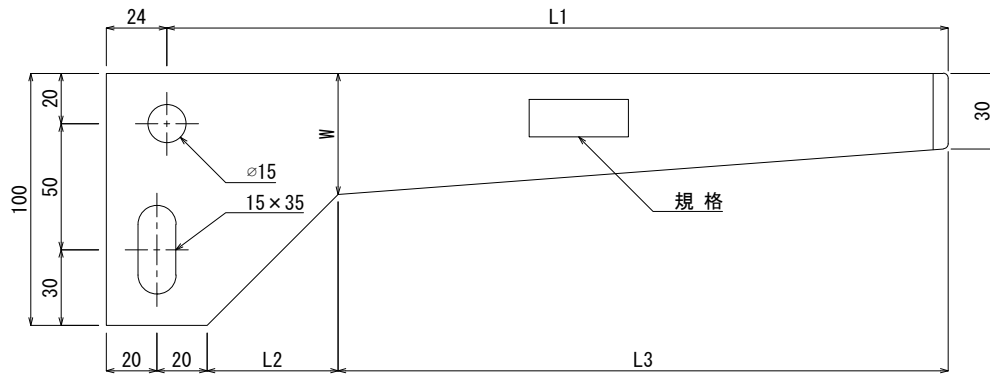

《 付属品 》

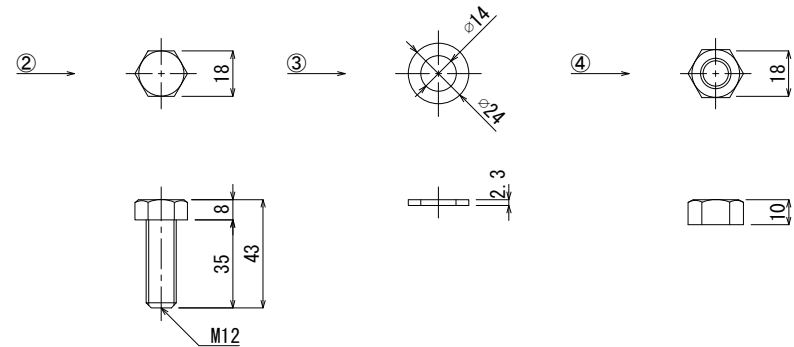

材料表

No	名称	規格	重量	材質	表面処理	数量
①	受金物	寸法表参照	—	—	熔融亜鉛メッキ	1個
②	六角ボルト	M12×35	—	—	熔融亜鉛メッキ	1組(2本)
③	ワッシャー	M12用	—	—	熔融亜鉛メッキ	1組(2枚)
④	六角ナット	M12用	—	—	熔融亜鉛メッキ	1組(4個)
合計重量：			—			

製造元：シヅク工業(株)

設計条件	設計荷重	
その他		

北関東工業

承認 検図 製図
 添野 館野 松本

縮尺 1/3
 承認日 2022.04.01

品名 受金物
 規格 寸法表参照
 図番 MP130J