
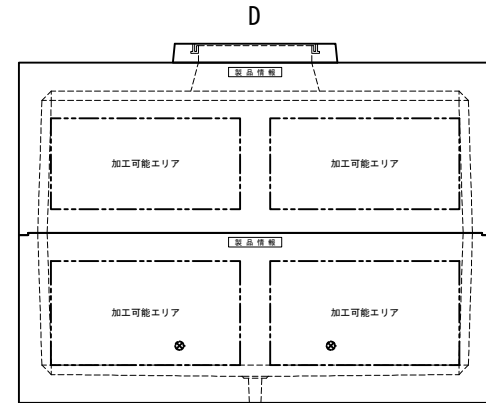
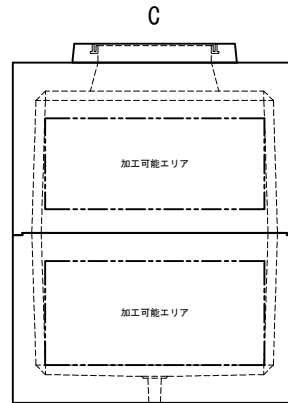
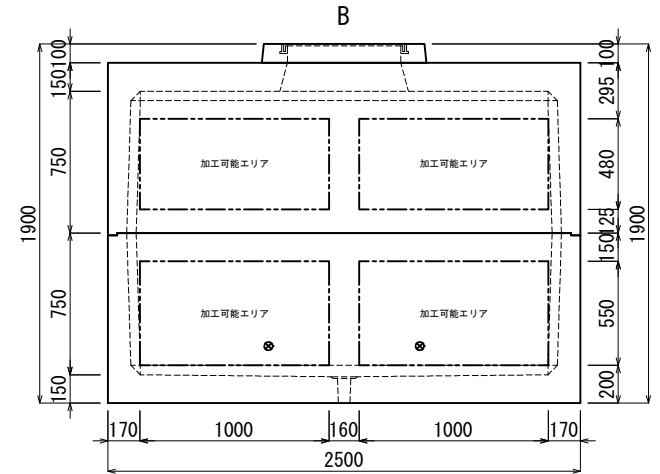
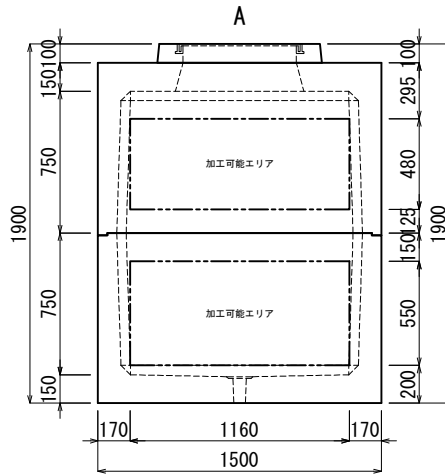


加工図

※この図面は外側から見ています。
 ※ABCD面及びステップの位置は変更出来ません。
 ※加工可能エリア外の加工についてはご相談ください。

[製品情報]

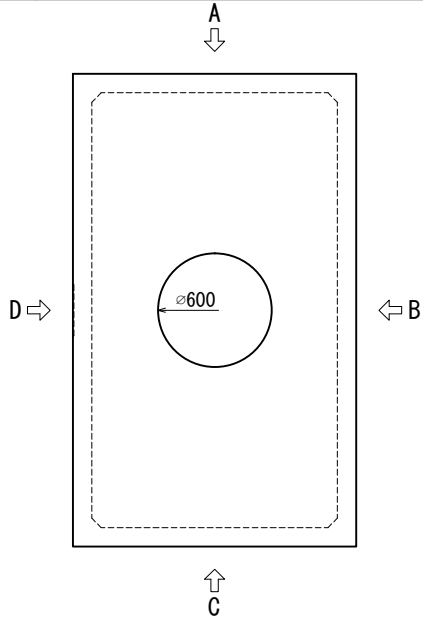

備考

管路材 メーカー	穴のみ				取付				管路材 メーカー	穴のみ				取付				管路材 メーカー	穴のみ				取付			
	サイズ	数量	フィック	ビット径	サイズ	数量	フィック	ビット径		サイズ	数量	フィック	ビット径	サイズ	数量	フィック	ビット径		サイズ	数量	フィック	ビット径	サイズ	数量	フィック	ビット径
FEP 30																										
FEP 40																										
FEP 50																										
FEP 65																										
FEP 80																										
FEP100																										
FEP125																										
FEP150																										
FEP200																										

担当営業 受注 作図 墨だし 加工 検査 完成検査



積込予定日: 年 月 日

お客様ご確認欄

納期: 年 月 日

年 月 日

作図: 年 月 日

印



番号	***	工事件名	***
縮尺	1/40	品名規格	国土交通省型マンホール M4 (KK-E型) 2300×1300×1500